

Утверждена

постановление

(наименование документа об утверждении, включая наименования

Администрация г. Коврова Владимирской обл.
органов государственной власти или органов местного

самоуправления, принявших решение об утверждении схемы

или подписавших соглашение о перераспределении земельных участков)

от

№

**Схема расположения земельного участка или земельных участков
на кадастровом плане территории**


Условный номер земельного участка

Площадь земельного участка 868 м²

Обозначение характерных точек границ	Координаты, м	
	X	Y
1	2	3
n1	215101.37	278040.55
5	215085.03	278048.40
4	215085.69	278049.75
8	215065.86	278059.26
n2	215056.03	278039.17
n3	215092.25	278021.92
n1	215101.37	278040.55

Схема расположения земельного участка или земельных участков на кадастровом плане территории

МСК-33

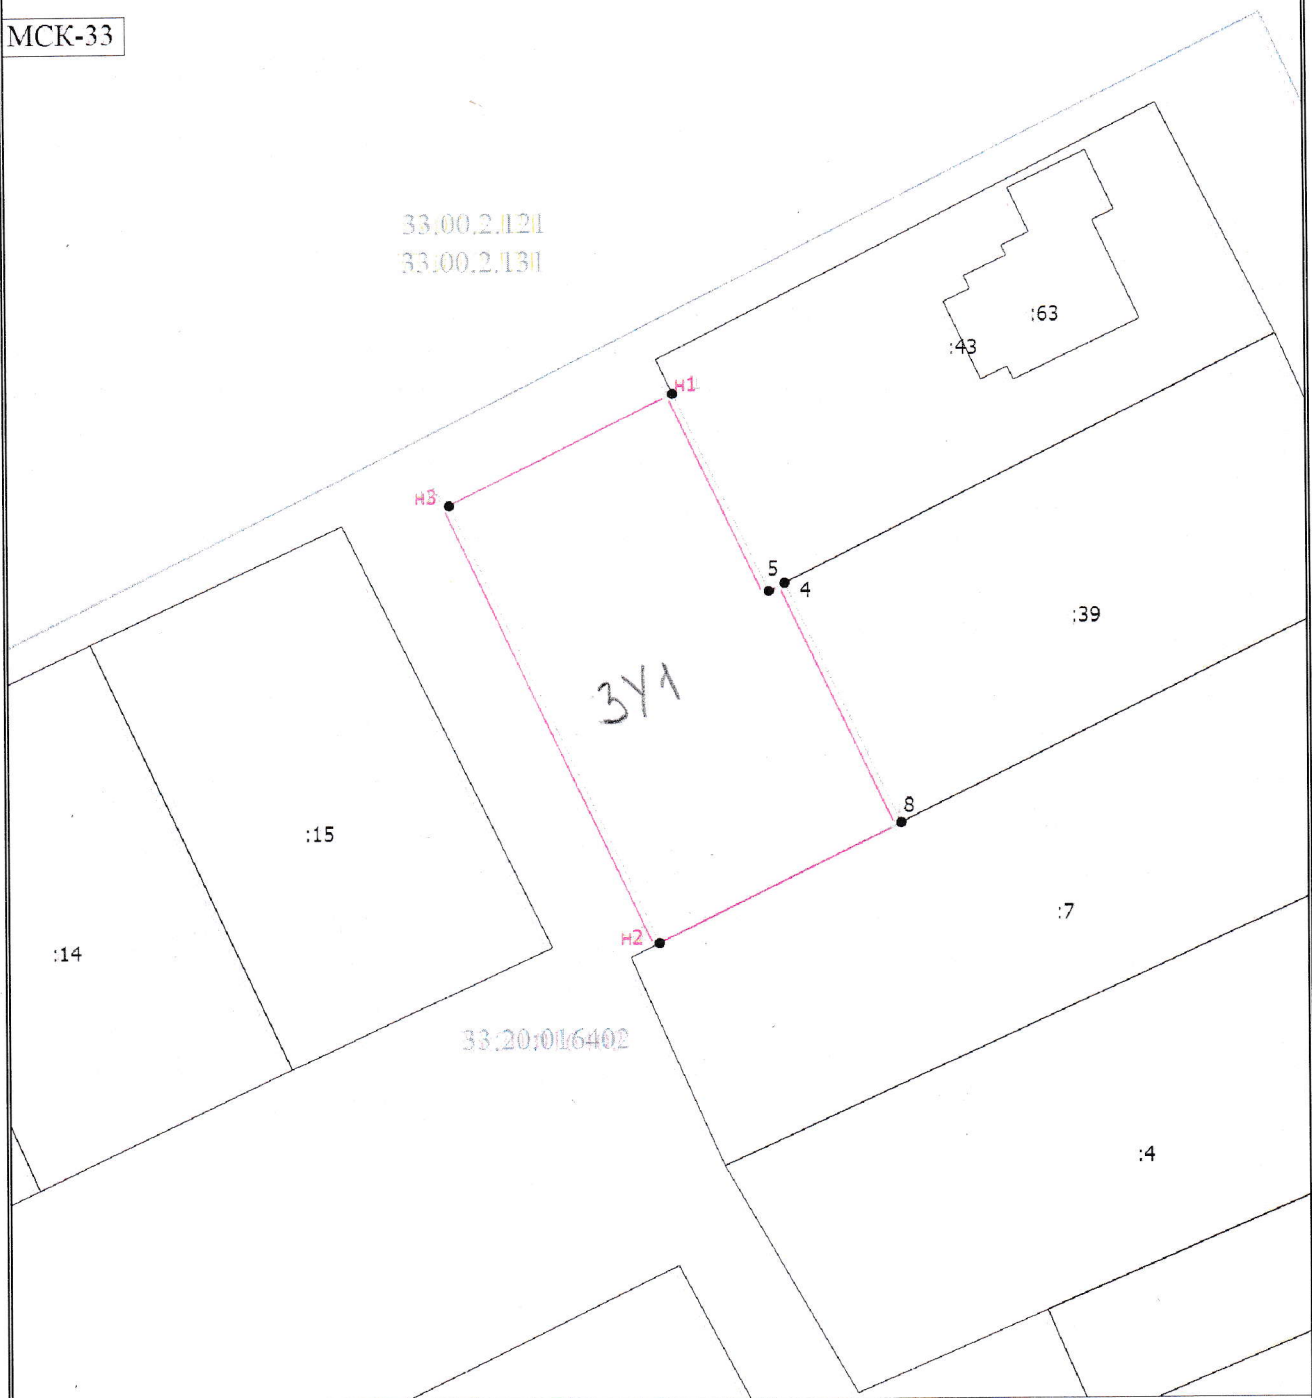

Масштаб 1:600

Условные обозначения

- - вновь образованная часть границы, сведения о которой достаточны для определения ее местоположения
- - Характерная точка границы, сведения о которой позволяют однозначно определить ее положение на местности
- 4 - Обозначение характерной точки, местоположение которой не изменилось или было уточнено
- H1 - Обозначение новой характерной точки
- (dashed) - Существующая часть границы, имеющиеся в ЕГРН сведения о которой достаточны для определения ее местоположения
- (dotted) - Часть контура, образованного проекцией существующего наземного конструктивного элемента здания, сооружения, объекта незавершенного строительства
- (solid) - Граница кадастрового квартала
- 33.00.2.121 - зоны с особыми условиями использования территории
- 33.20:016402 - Номер кадастрового квартала