

ООО “Архисол”



*Корректировка проекта планировки микрорайона  
«Маршала Устинова»*

**ПРОЕКТНАЯ ДОКУМЕНТАЦИЯ**

**01/16П**

Владимир 2016 г.

ООО «Архисол»



***Корректировка проекта планировки микрорайона  
«Маршала Устинова»***

**ПРОЕКТНАЯ ДОКУМЕНТАЦИЯ**

**01/16П**

Директор ООО «Архисол»

Шарифов Р. Д.

Руководитель группы архитекторов

Ерофеев А.В.

Владимир 2016 г.

Обозначение		Наименование		Лист	
09/14-ППТ		Содержание проектной документации		1-1	
		Свидетельство СРО			
Текстовая часть					
09/14-ППТ.ПЗ		Пояснительная записка		1-9	
Графическая часть					
Утверждаемая часть					
09/14-ППТ		Общие данные		1	
		План красных линий		2	
		Линии дорог, улиц, проездов, линии связи, объекты инженерной и транспортной инфраструктур		3	
Обоснование проекта					
		Ситуационная схема, схема расположения участка проектирования в существующей застройке города		4	
		Схема использования территории в период подготовки проекта (опорный план)		5	
		Схема организации улично-дорожной сети и движения транспорта (существующая)		6	
		Схема организации улично-дорожной сети и движения транспорта (проектная)		7	
		Схема границ зон с особыми условиями использования территории		8	
		Чертёж планировки территории (основной чертёж)		9	
		Схема вертикальной планировки территории		10	
		Чертёж межевания территории		11	
		Участок №1		12	
		Участок №2		13	
		Участок №3		14	
		Участок №4		15	
		Участок №5		16	
		Участок №5/1		16/1	
		Участок №6		17	
		Участок №6/1		18	
				09/14-ППТ.СП	
Изм.	Кол.уч.	Лист	№Док.	Подп.	Дата
Разраб.		Тихонов			
Рук. гр. арх.		Ерофеев			
				Содержание проектной документации	
				Стадия	Лист
				П	1
				Листов	
				1	
				ООО "Архисол"	



**Саморегулируемая организация**  
основанная на членстве лиц, осуществляющих подготовку проектной документации  
(вид саморегулируемой организации)

**Некоммерческое партнерство саморегулируемая организация**  
**"Межрегиональная организация "Объединение архитектурно-проектных организаций", 603005, г. Н.Новгород, ул. Семашко, дом 12, пом.П2,**  
**www.sromp.ru, СРО - П - 008 – 03062009**

(полное наименование саморегулируемой организации, адрес, электронный адрес в сети «Интернет», регистрационный номер в государственном реестре саморегулируемых организаций)

г. Нижний Новгород, ул. Семашко, д. 12, пом.П2  
(место выдачи Свидательства)

« 07 » февраля 2012 г.  
(дата выдачи Свидательства)

## СВИДЕТЕЛЬСТВО

**о допуске к определенному виду или видам работ, которые оказывают влияние на безопасность объектов капитального строительства**

**№ П-008-3329048080-07022012-218**

Выдано члену саморегулируемой организации **Общество с ограниченной ответственностью «Архисол», ОГРН 1083340000644, ИНН 3329048080,**  
**Адрес: 600009, Владимирская обл., г. Владимир, ул. Суздальская, д.11**  
(полное наименование юридического лица (фамилия, имя, отчество индивидуального предпринимателя), ОГРН (ОГРНИП), ИНН, адрес местонахождения (место жительства), дата рождения индивидуального предпринимателя)

Основание выдачи Свидательства **Решение Правления НП СРО-П-008, протокол № 103, 07.02.2012г.**  
(наименование органа управления саморегулируемой организации, номер протокола, дата заседания)

Настоящим Свидательством подтверждается допуск к работам, указанным в приложении к настоящему Свидательству, которые оказывают влияние на безопасность объектов капитального строительства.

Начало действия с « 07 » февраля 2012г.

Свидательство без приложения не действительно.

Свидательство выдано без ограничения срока и территории его действия.

Свидательство выдано взамен ранее выданного 11 марта 2011 года.

Номер свидетельства: П-008-3329048080-11032011-218

(дата выдачи, номер Свидательства)

Исполнительный директор  
**НП СРО-П-008**  
(должность уполномоченного лица)



**Н.В.Важнов**  
(инициалы, фамилия)

ПРИЛОЖЕНИЕ  
к Свидетельству о допуске  
к определенному виду или  
видам работ, которые оказывают  
влияние на безопасность объектов  
капитального строительства  
от « 07 » февраля 2012 г.  
№ П-008-3329048080-07022012-218

**Виды работ, которые оказывают влияние на безопасность объектов капитального  
строительства (кроме особо опасных и технически сложных объектов, объектов  
использования атомной энергии)**

**и о допуске к которым член Некоммерческого партнерства саморегулируемой организации  
"Межрегиональная организация "Объединение архитектурно-проектных организаций"**

(полное наименование саморегулируемой организации) **Общество с ограниченной ответственностью**  
**«Архисол» имеет Свидетельство**  
(полное наименование члена саморегулируемой организации)

№	Наименование вида работ
1.	Работы по подготовке схемы планировочной организации земельного участка:
1.1.	Работы по подготовке генерального плана земельного участка
1.2.	Работы по подготовке схемы планировочной организации трассы линейного объекта
1.3.	Работы по подготовке схемы планировочной организации полосы отвода линейного сооружения
2.	Работы по подготовке архитектурных решений
3.	Работы по подготовке конструктивных решений
4.	Работы по подготовке сведений о внутреннем инженерном оборудовании, внутренних сетях инженерно-технического обеспечения, о перечне инженерно-технических мероприятий:
4.1.	Работы по подготовке проектов внутренних инженерных систем отопления, вентиляции, кондиционирования, противодымной вентиляции, теплоснабжения и холодоснабжения
4.2.	Работы по подготовке проектов внутренних инженерных систем водоснабжения и канализации
4.3.	Работы по подготовке проектов внутренних систем электроснабжения
4.4.	Работы по подготовке проектов внутренних слаботочных систем
4.5.	Работы по подготовке проектов внутренних диспетчеризации, автоматизации и управления инженерными системами
4.6.	Работы по подготовке проектов внутренних систем газоснабжения
5.	Работы по подготовке сведений о наружных сетях инженерно-технического обеспечения, о перечне инженерно-технических мероприятий:
5.1.	Работы по подготовке проектов наружных сетей теплоснабжения и их сооружений
5.2.	Работы по подготовке проектов наружных сетей водоснабжения и канализации и их сооружений
5.3.	Работы по подготовке проектов наружных сетей электроснабжения до 35 кВ включительно и их сооружений
5.4.	Работы по подготовке проектов наружных сетей электроснабжения не более 110 кВ включительно и их сооружений
5.5.	Работы по подготовке проектов наружных сетей электроснабжения 110 кВ и более и их сооружений
5.6.	Работы по подготовке проектов наружных сетей слаботочных систем
5.7.	Работы по подготовке проектов наружных сетей газоснабжения и их сооружений
6.	Работы по подготовке технологических решений:
6.1.	Работы по подготовке технологических решений жилых зданий и их комплексов
6.2.	Работы по подготовке технологических решений общественных зданий и сооружений и их

комплексов

6.3. Работы по подготовке технологических решений производственных зданий и сооружений и их комплексов

6.4. Работы по подготовке технологических решений объектов транспортного назначения и их комплексов

6.5. Работы по подготовке технологических решений гидротехнических сооружений и их комплексов

6.6. Работы по подготовке технологических решений объектов сельскохозяйственного назначения и их комплексов

6.7. Работы по подготовке технологических решений объектов специального назначения и их комплексов

6.8. Работы по подготовке технологических решений объектов нефтегазового назначения и их комплексов

6.9. Работы по подготовке технологических решений объектов сбора, обработки, хранения, переработки и утилизации отходов и их комплексов

6.11. Работы по подготовке технологических решений объектов военной инфраструктуры и их комплексов

6.12. Работы по подготовке технологических решений объектов очистных сооружений и их комплексов

7. Работы по разработке специальных разделов проектной документации:

7.1. Инженерно-технические мероприятия по гражданской обороне

7.2. Инженерно-технические мероприятия по предупреждению чрезвычайных ситуаций природного и техногенного характера

7.3. Разработка декларации по промышленной безопасности опасных производственных объектов

7.4. Разработка декларации безопасности гидротехнических сооружений

8. Работы по подготовке проектов организации строительства, сносу и демонтажу зданий и сооружений, продлению срока эксплуатации и консервации

9. Работы по подготовке проектов мероприятий по охране окружающей среды

10. Работы по подготовке проектов мероприятий по обеспечению пожарной безопасности

11. Работы по подготовке проектов мероприятий по обеспечению доступа маломобильных групп населения

12. Работы по обследованию строительных конструкций зданий и сооружений

13. Работы по организации подготовки проектной документации, привлекаемым застройщиком или заказчиком на основании договора юридическим лицом или индивидуальным предпринимателем (генеральным проектировщиком)

**Общество с ограниченной ответственностью «Архисол» вправе заключать**

(полное наименование члена саморегулируемой организации)

**договоры по осуществлению организации работ по подготовке проектной документации для объектов капитального строительства, стоимость которых по одному договору не превышает (составляет) 25 000 000 (двадцать пять миллионов рублей)**

(сумма цифрами и прописью в рублях Российской Федерации)

Исполнительный директор


НП СРО-П-008

(должность уполномоченного лица)




Н.В.Важнов  
(инициалы, фамилия)

				Ведомость чертежей основного комплекта			Ведомость ссылочных документов					
				Лист	Наименование	Примечание	Обозначение	Наименование	Примечание			
Согласовано	Взам. инв. №	Подп. и дата	Инв. № подл.	1	Общие данные		Ссылочные документы					
				Утверждаемая часть				Градостроительный Кодекс РФ (от 13.07.2015 г.)				
				2	План красных линий		СП 42.13330.2011	«Градостроительство. Планировка и застройка городских и сельских поселений»				
				3	Линии дорог, улиц, проездов, линии связи, объекты инженерной и транспортной инфраструктур		РДС 30-201-98	«Инструкция о порядке проектирования и установлении красных линий в городах и др. поселениях РФ»				
				4	Чертёж планировки территории (основной чертёж)			Городские нормативы градостроительного проектирования "Правила землепользования и застройки города Коврова"				
				5	Чертёж межевания территории			Областные нормативы градостроительного проектирования. Планировка и застройка городских округов и поселений Владимирской области.				
				Обоснование проекта								
				6	Схема расположения элемента планировочной структуры							
				7	Схема использования территории в период подготовки проекта (опорный план)							
				8	Схемы организации улично-дорожной сети и движения транспорта							
				9	Схема границ зон с особыми условиями использования территории							
				10	Схема вертикальной планировки территории							
				11	Схема расположения объектов социально-культурного и бытового обслуживания							
				Чертежи участков, полученных в результате межевания территории								
				12	Участок №1							
				13	Участок №2							
				14	Участок №3							
				15	Участок №4							
				16	Участок №5							
				16/1	Участок №5/1							
				17	Участок №6							
				18	Участок №6/1							
				19	Участок №7							
19/1	Участок №7/1											
19/2	Участок №7/2											
20	Участок №8											
21	Участок №9											
22	Участок №10											
22/1	Участок №10/1											
23	Участок №11											

						Данный чертёж не подлежит размножению или передаче другим организациям и лицам без письменного согласия ООО "Архисол"					
						09/14-ППТ					
						Владимирская область, МО г.Ковров, г.Ковров					
Изм.	Колуч.	Лист	№Док.	Подп.	Дата	Корректировка проекта планировки микрорайона "Маршала Устинова"			Стадия	Лист	
Разраб.		Ерофеев								1	23
Рук. гр. арх.		Ерофеев				Общие данные			ООО "Архисол"		

План красных линий

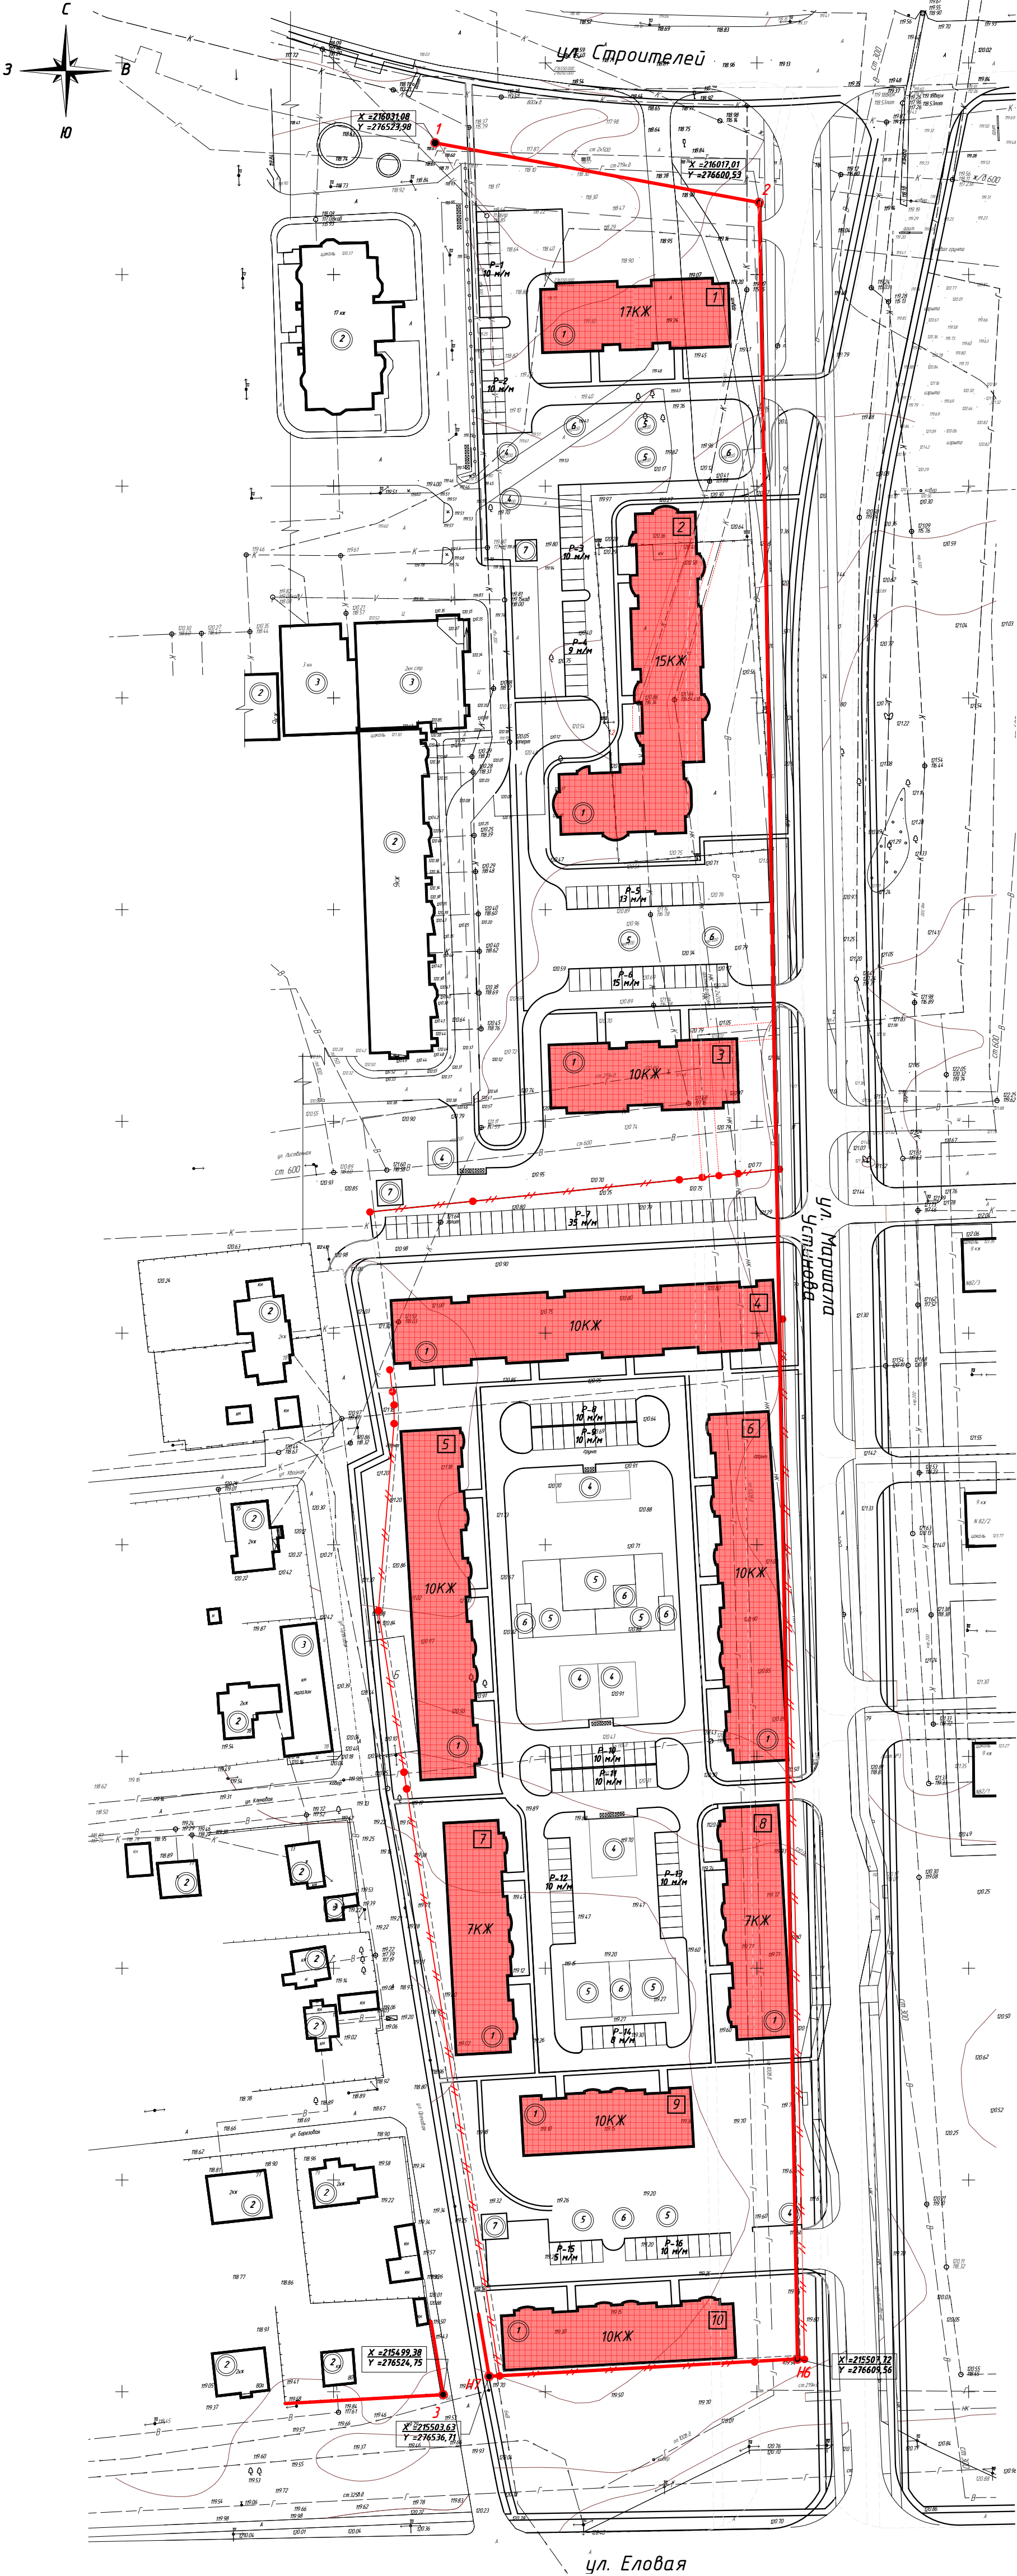

Условные обозначения:

- Существующие красные линии
- Существующие поворотные точки красных линий
- Проектируемые красные линии
- Проектируемые поворотные точки красных линий
- Граница земельного участка
- Поворотная точка границы земельного участка
- Проектируемые жилые дома
- Дороги и проезды, тротуары

Ведомость координат поворотных точек

Условное обозначение точки	Координаты	
	х	у
Существующие поворотные точки красных линий		
1	216031,08	276523,98
2	216017,01	276600,53
3	215499,38	276524,75
Проектируемые поворотные точки красных линий		
Н6	215507,72	276609,56
Н7	215503,63	276536,71

Экспликация зданий и сооружений

Номер на плане	Наименование
1	Проектируемые жилые дома
2	Существующие жилые дома
3	Существующие нежилые здания и сооружения
4	Хозяйственные площадки
5	Детские площадки
6	Площадки для отдыха взрослых
7	Инженерные сооружения (трансформаторные подстанции, газораспределительные подстанции)



Данный чертёж не подлежит размножению или передаче другим организациям и лицам без письменного согласия ООО "Архисол"

09/14-ППТ

Владимирская область, МО г. Ковров, г. Ковров



Изм.	Колуч.	Лист	№Док.	Подп.	Дата
Разраб.	Ерофеев				
Рук. гр. арх.	Ерофеев				

Корректировка проекта планировки микрорайона "Маршала устинова"

Стадия	Лист	Листов
П	2	

План красных линий (утверждаемая часть)

ООО "Архисол"

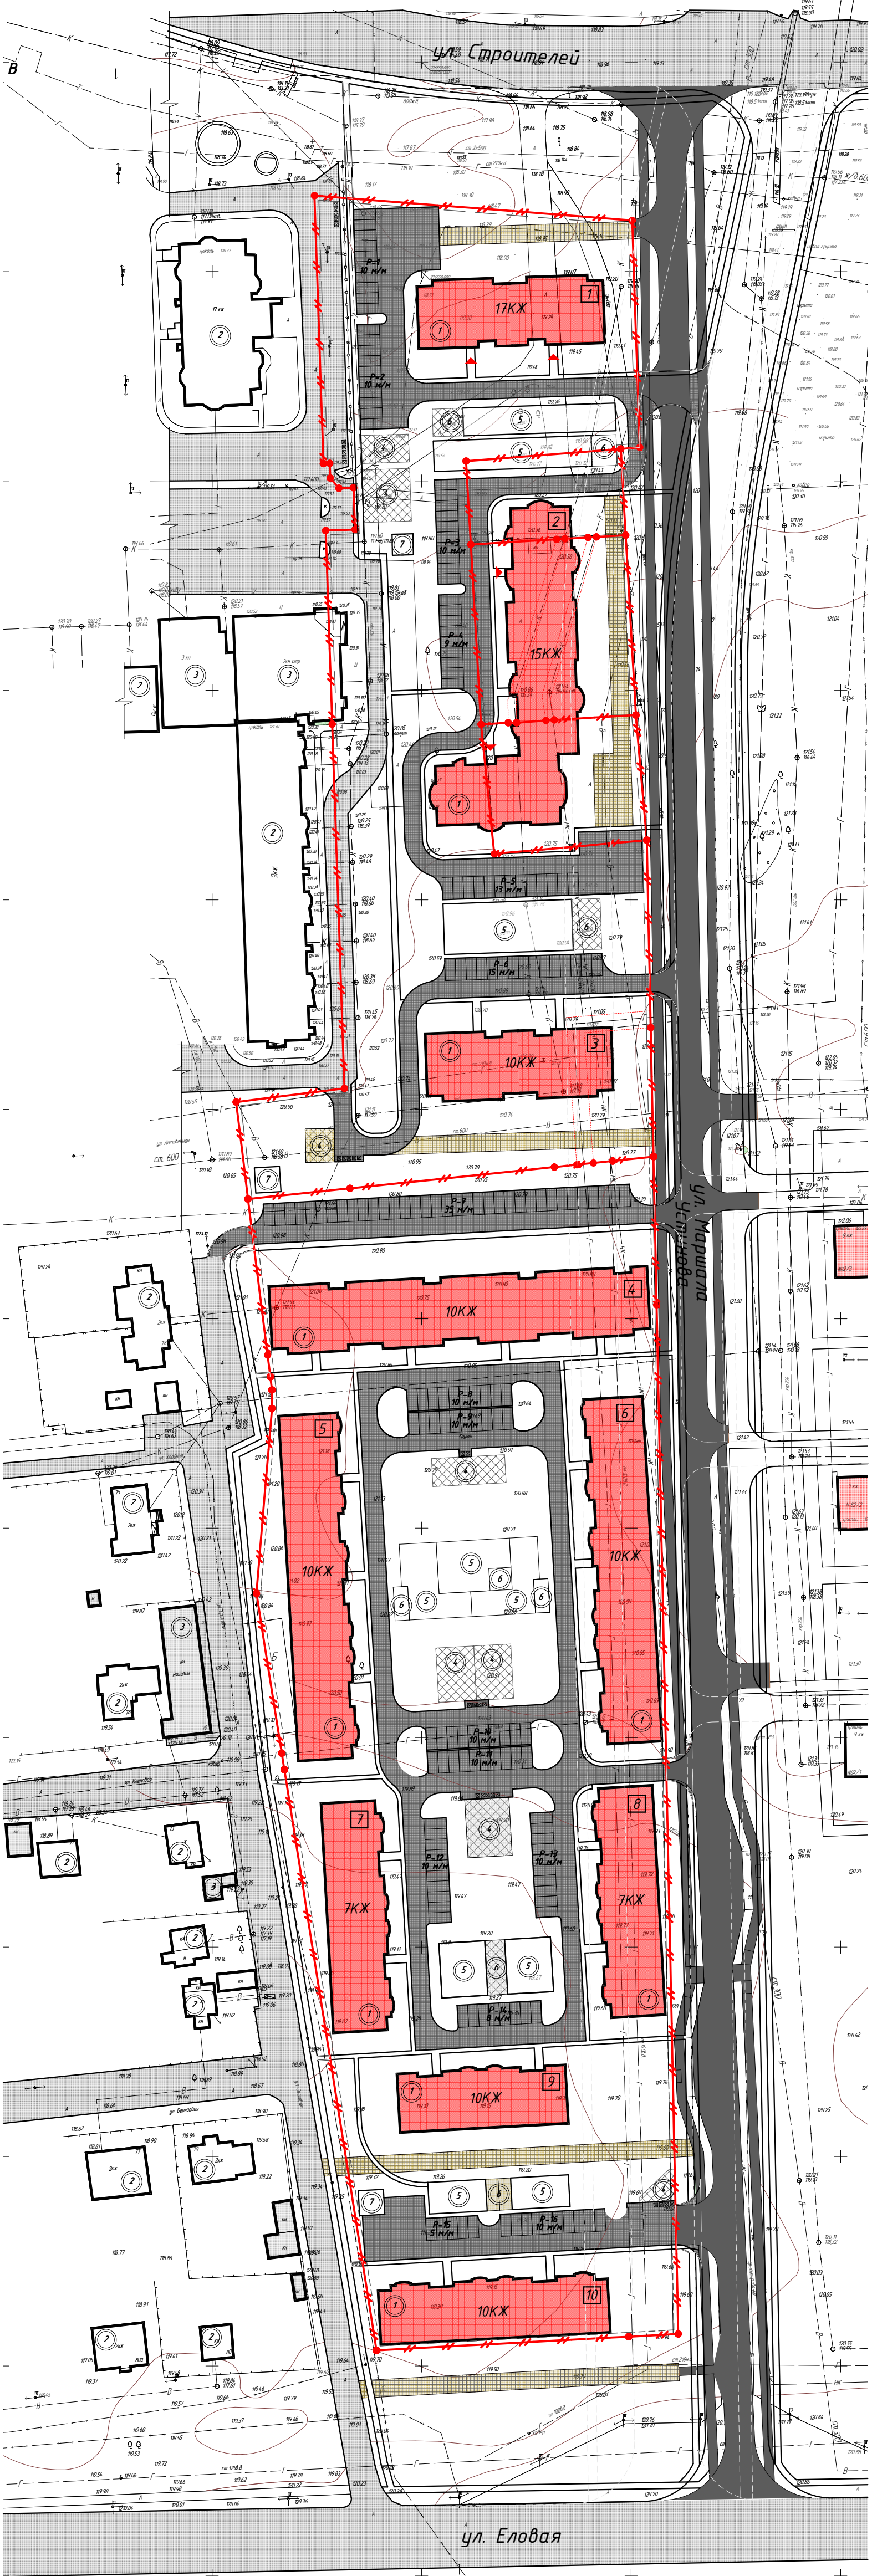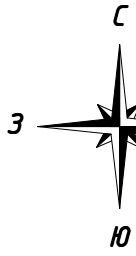

Условные обозначения:

- Существующие дороги и проезды
- Проектируемые дороги и проезды
- Проектируемый пожарный проезд по укреплённому грунту
- Проектируемые парковочные места
- Водопровод
- Газопровод
- Канализация
- Демонтируемый газопровод
- Демонтируемая канализация
- Граница земельного участка
- Граница места допустимого размещения зданий и сооружений
- Поворотная точка границы земельного участка
- Трансформаторная подстанция
- Газораспределительный пункт
- Проектируемая сеть электроснабжения
- Проектируемый газопровод
- Проектируемый водопровод
- Проектируемая ливневая канализация

Экспликация зданий и сооружений

Номер на плане	Наименование
1	Проектируемые жилые дома
2	Существующие жилые дома
3	Существующие нежилые здания и сооружения
4	Хозяйственные площадки
5	Детские площадки
6	Площадки для отдыха взрослых
7	Инженерные сооружения (трансформаторные подстанции, газораспределительные подстанции )



Данный чертёж не подлежит размножению или передаче другим организациям и лицам без письменного согласия ООО "Архисол"

09/14-ППТ

Владимирская область, МО г. Ковров, г. Ковров

Изм.	Колуч.	Лист	№Док.	Подп.	Дата
Разраб.	Ерофеев				
Рук. гр. арх.	Ерофеев				

Корректировка проекта планировки микрорайона "Маршала устинова"

Стадия Лист Листов  
П 3

Линии дорог, улиц, проездов, линии связи, объекты инженерной и транспортной инфраструктур (утверждаемая часть)

ООО "Архисол"



- Существующие дороги и проезды
- Проектируемые дороги и проезды
- Проектируемый пожарный проезд по укреплённому грунту
- Проектируемые жилые дома
- Существующие зелёные насаждения
- Проектируемые зелёные насаждения в границах участка
- Дворовые площадки (для отдыха взрослых, для хоз. целей)
- Детские игровые площадки
- Территория частных жилых домов
- Существующие жилые дома
- Существующие нежилые здания и сооружения
- Пешеходные дорожки проектируемые
- Пешеходные дорожки существующие
- Дополнительное благоустройство
- Проектируемые парковочные места
- Граница земельного участка
- Граница места допустимого размещения зданий и сооружений
- Поворотная точка границы земельного участка
- Условный номер проектируемого жилого дома
- ◀ Вход в подъезд
- Дорога по ул. Маршала Устинова, согласно проекту институт
- Мусоросборные контейнеры

Номер на плане	Наименование
1	Проектируемые жилые дома
2	Существующие жилые дома
3	Существующие нежилые здания и сооружения
4	Хозяйственные площадки
5	Детские площадки
6	Площадки для отдыха взрослых
7	Инженерные сооружения (трансформаторные подстанции, газораспределительные подстанции )

№ п/п	Показатель	Единица измерения	Величина	Примечание
1	<b>Территория</b>			
1.1	Общая площадь территории рассматриваемых участков (согласно кадастровым паспортам)	м²	41956	
1.1.1	№ 33:20:000000:1530	м²	13988	
1.1.2	№ 33:20:015418.4	м²	24503	
1.1.3	№ 33:20:015406:25	м²	1592	
1.1.4	№ 33:20:015406:750	м²	751	
1.1.5	№ 33:20:015406:751	м²	1122	
1.2	Территория проектируемой многоквартирной жилой застройки 6-16 этажей	м²	41956	
2	<b>Население</b>			
2.1	Численность населения	чел	1667	
2.1.1	Проектируемое	чел	1667	
3	<b>Жилая застройка</b>			
3.1	Проектируемый жилищный фонд	м²	67078	
3.2	Этажность жилой застройки	эт	6-16	
3.3	Жилая обеспеченность	м²/чел	40	
3.4	Количество домов, в том числе:	шт	10	
3.4.1	17-этажные	шт	1	
3.4.2	15-этажные	шт	1	
3.4.3	10-этажные	шт	6	
3.4.4	7-этажные	шт	2	
3.5	Дом №1			
3.5.1	Площадь застройки	м²	725	
3.5.2	Этажность	шт	16+тех.этаж	
3.6	Дом №2			
3.6.1	Площадь застройки	м²	1463	
3.6.2	Этажность	шт	14+тех.этаж	
3.7	Дом №3			
3.7.1	Площадь застройки	м²	725	
3.7.2	Этажность	шт	9+тех.этаж	
3.8	Дом №4			
3.8.1	Площадь застройки	м²	1465	
3.8.2	Этажность	шт	9+тех.этаж	
3.9	Дом №5,6			
3.9.1	Площадь застройки	м²	1196	
3.9.2	Этажность	шт	9+тех.этаж	
3.10	Дом №7,8			
3.10.1	Площадь застройки	м²	795	
3.10.2	Этажность	шт	6+тех.этаж	
3.11	Дом №9			
3.11.1	Площадь застройки	м²	530	
3.11.2	Этажность	шт	9+тех.этаж	
3.12	Дом №10			
3.12.1	Площадь застройки	м²	795	
3.12.2	Этажность	шт	9+тех.этаж	
4	<b>Объекты социального и культурно-бытового обслуживания населения</b>			
4.1	Расчетное количество мест в детских дошкольных учреждениях	мест	87	
4.2	Расчетное количество мест в общеобразовательных школах	мест	151	

Дом №1.


Дом №2.


Дом №3.

Дом №4 (размещение предприятий торговли на первом этаже восточной секции).

Застройки- 1465 м<sup>2</sup>  
 Квартир- 8506 м<sup>2</sup>  
 Нежилых помещений-233м<sup>2</sup>  
 Жилая обеспеченность- 40м<sup>2</sup> на 1 человека  
 Кол-во жилых- 212 чел.  
 Кол-во квартир- 140  
 Сдетских игровых площадок- 148,4 м<sup>2</sup>  
 Площадок для отдыха взрослых - 21,2 м<sup>2</sup>  
 Площадок для хозяйственных целей- 63,6 м<sup>2</sup>  
 Площадок для автомобилей жилых- 169,6 м<sup>2</sup>

Сдетских игровых площадок- 1159,2 м<sup>2</sup>  
 Сплощадок для отдыха взрослых-165,6 м<sup>2</sup>  
 Сплощадок для хозяйственных целей- 496,8 м<sup>2</sup>  
 Сплощадок для автомобилей жильцов- 1324,8 м<sup>2</sup>

		Данный чертёж не подлежит размножению или передаче другим организациям и лицам без письменного согласия ООО "Архисол"											
												09/14-ППТ	
												Владимирская область, МО г. Ковров, г. Ковров	
Изм.	Колуч.	Лист	№Док.	Подп.	Дата	Корректировка проекта планировки микрорайона "Маршала устьянова"				Стадия	Лист	Листов	
Разраб	Ерофеев	Ерофеев								П	4		
Рук. гр. арх.	Ерофеев					Чертёж планировки территории (основной чертёж)/утверждаемая часть)				ООО "Архисол"			

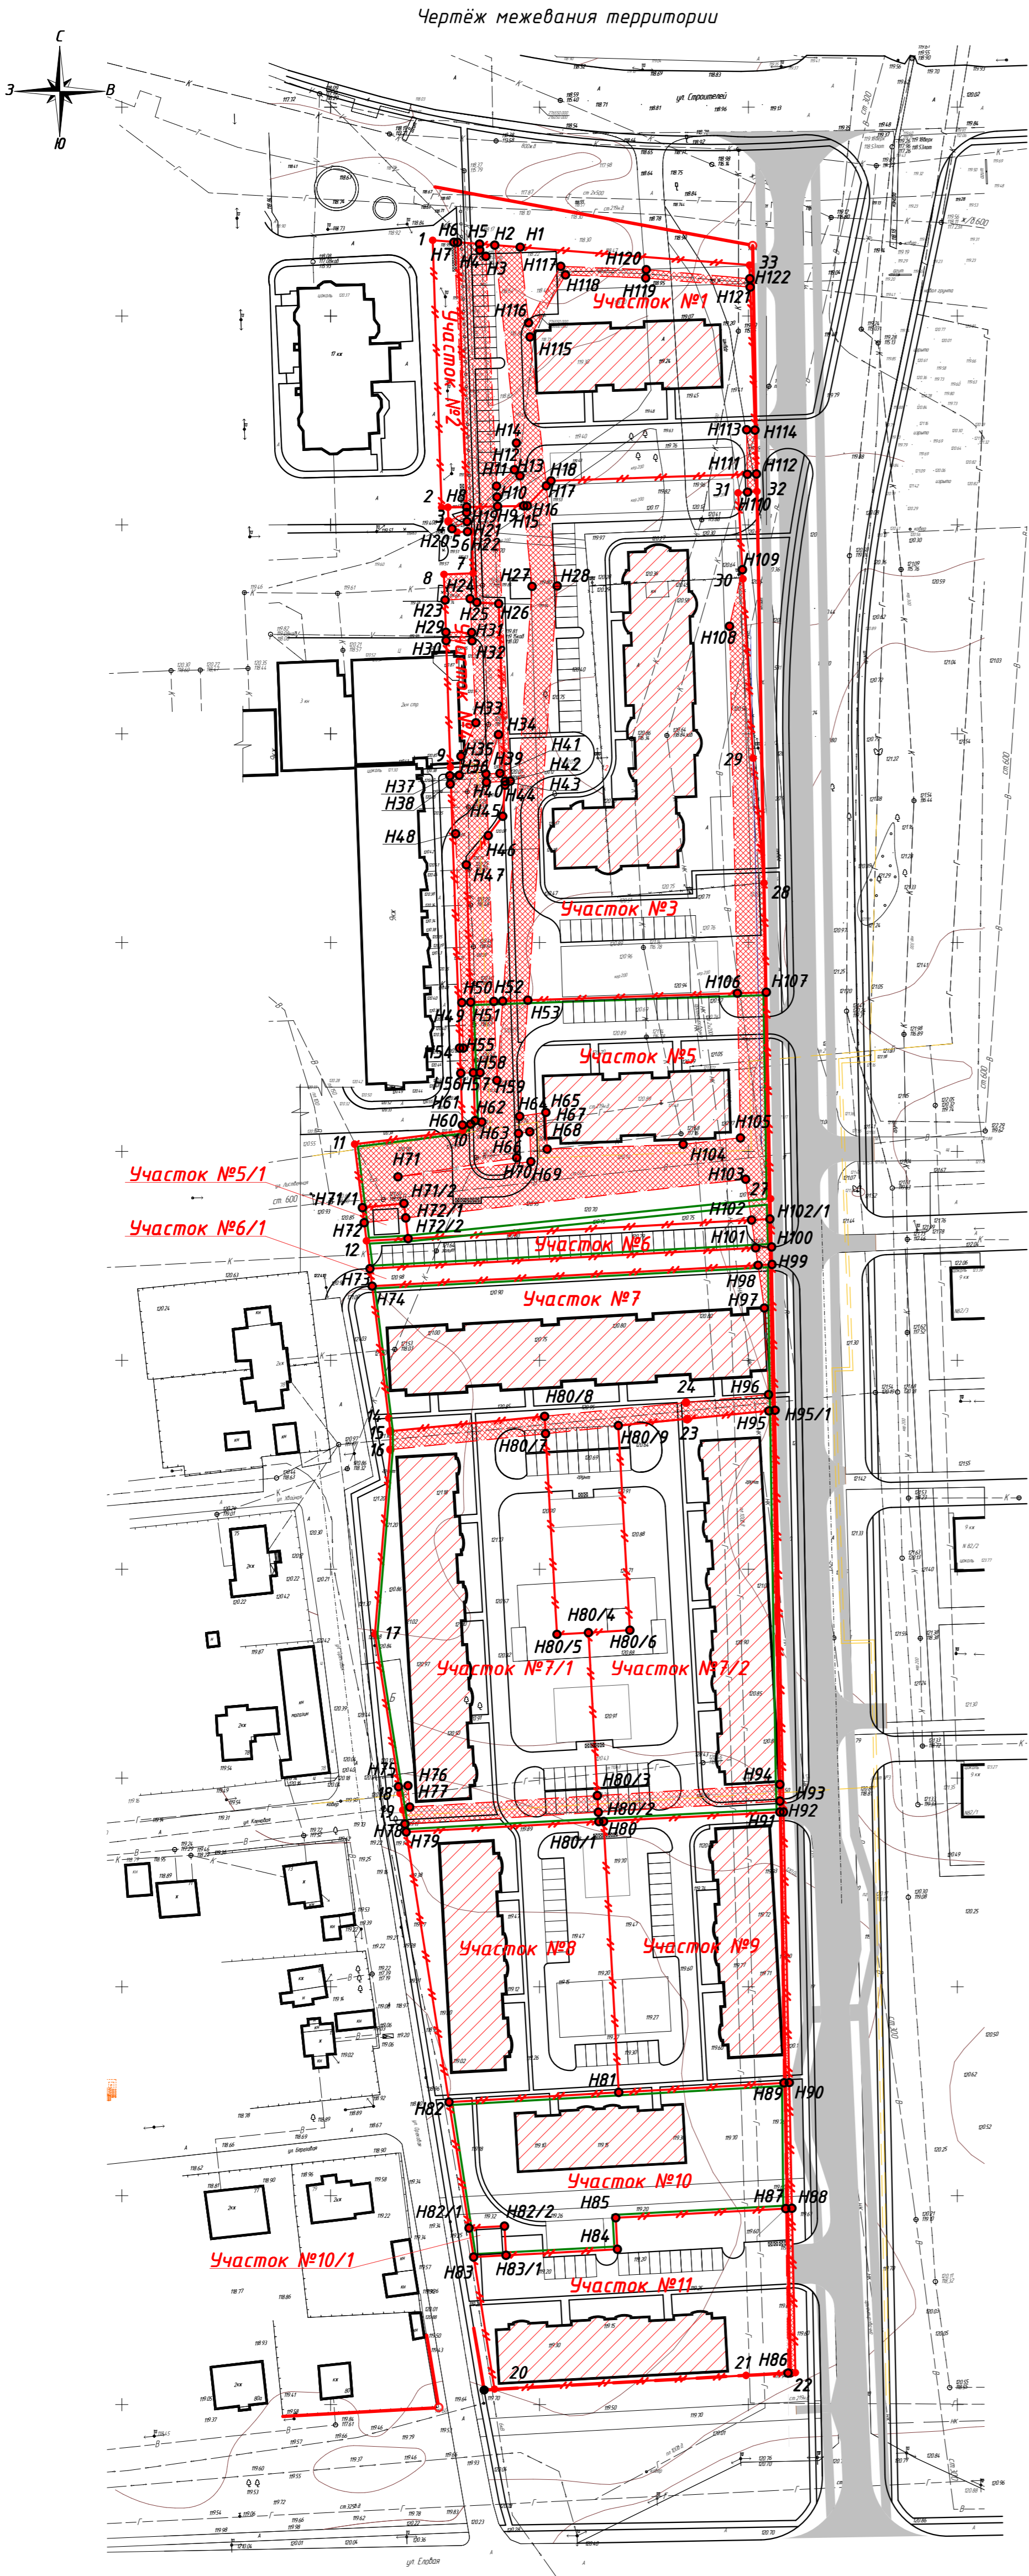

Условное обозначение точки	Координаты	
	Х	У
Существующие поворотные точки границ земельных участков		
1	216018,13	276524,42
2	215954,16	276526,57
3	215594,21	276528,07
4	215950,71	276528,19
5	215948,28	276530,27
6	215948,40	276533,77
7	215938,40	276534,10
8	215938,16	276527,12
9	215891,97	276528,66
10	215804,99	276531,59
11	215801,74	276505,73
12	215778,59	276508,57
13	215781,13	276532,89
14	215736,15	276513,90
15	215733,02	276514,29
16	215728,62	276514,85
17	215684,43	276510,59
18	215646,29	276516,63
19	215642,34	276517,25
20	215503,72	276539,22
21	215506,99	276599,43
22	215507,64	276611,23
23	215735,89	276585,33
24	215739,88	276585,05
25	215786,21	276581,67
26	215787,67	276595,58
27	215788,68	276605,32
28	215864,27	276603,72
29	215894,13	276601,13
30	215937,07	276598,69
31	215957,66	276597,52
32	215958,02	276602,05
33	216012,20	276600,24


Условное обозначение точки	Координаты	
	Х	У
Проектируемые поворотные точки границ земельных участков		
H1	216016,49	276545,37
H2	216016,96	276539,28
H3	216014,30	276537,16
H4	216015,79	276537,70
H5	216017,25	276535,63
H6	216017,66	276530,39
H7	216017,66	276529,51
H8	215954,29	276532,56
H9	215954,42	276539,94
H10	215956,67	276539,84
H11	215959,28	276539,71
H12	215963,20	276543,96
H13	215961,73	276545,32
H14	215969,59	276544,46
H15	215954,55	276546,19
H16	215954,55	276547,08
H17	215959,36	276551,62
H18	215960,54	276552,73
H19	215952,95	276532,55
H20	215949,07	276529,04
H21	215950,66	276532,65
H22	215948,36	276532,75
H23	215932,01	276527,39
H24	215932,33	276533,36
H25	215931,45	276534,98
H26	215931,13	276540,23
H27	215935,27	276548,22
H28	215935,38	276554,24
H29	215924,30	276527,58
H30	215922,30	276527,65
H31	215924,16	276533,79
H32	215922,22	276533,84
H33	215902,63	276534,76
H34	215899,80	276540,16
H35	215894,61	276531,17
H36	215890,05	276530,79
H37	215889,94	276528,53
H38	215887,94	276528,63
H39	215890,37	276537,18
H40	215888,37	276537,27
H41	215890,54	276540,53
H42	215888,66	276542,99
H43	215888,59	276541,75
H44	215887,71	276541,75
H45	215880,23	276541,17
H46	215876,06	276529,91
H47	215875,64	276537,73
H48	215868,62	276532,46
H49	215835,62	276531,39
H50	215835,73	276533,50
H51	215835,92	276539,06
H52	215835,99	276541,18
H53	215836,19	276547,21
H54	215824,71	276530,85
H55	215824,74	276531,74
H56	215818,72	276531,13
H57	215818,82	276534,14
H58	215818,88	276535,76
H59	215816,99	276539,79
H60	215806,34	276531,54
H61	215806,54	276533,53
H62	215807,38	276534,61
H63	215807,04	276536,18
H64	215808,40	276545,24
H65	215809,34	276551,50
H66	215804,31	276544,95
H67	215804,72	276547,67
H68	215800,55	276551,82
H69	215797,55	276547,93
H70	215798,48	276544,54
H71	215793,93	276516,11
H72	215782,95	276508,04
H73	215771,94	276509,40
H74	215767,76	276509,93
H75	215647,92	276516,22
H76	215648,16	276518,50
H77	215643,05	276518,93
H78	215638,97	276517,78

Условное обозначение точки	Координаты	
	Х	У
Проектируемые поворотные точки границ земельных участков		
H79	216637,07	276518,08
H80	216639,62	276565,33
H81	216574,74	276569,05
H82	216572,40	276528,33
H83	216535,31	276534,21
H84	216537,17	276568,64
H85	216544,72	276568,23
H86	215507,58	276609,46
H87	215546,91	276608,93
H88	215546,99	276610,40
H89	215577,01	276608,51
H90	215577,08	276609,77
H91	215641,86	276607,52
H92	215641,86	276608,41
H93	215644,47	276607,52
H94	215648,46	276607,54
H95	215737,89	276604,92
H96	215741,79	276604,81
H97	215762,51	276603,81
H98	215772,75	276602,32
H99	215772,93	276605,65
H100	215777,14	276605,57
H101	215776,93	276601,72
H102	215788,14	276600,09
H103	215793,34	276599,34
H104	215801,70	276584,37
H105	215803,23	276598,08
H106	215837,88	276597,36
H107	215838,11	276604,27
H108	215925,24	276595,47
H109	215939,76	276598,57
H110	215957,84	276599,78
H111	215962,12	276599,76
H112	215962,19	276601,91
H113	215972,76	276599,57
H114	215972,69	276601,56
H115	215994,99	276547,72
H116	215998,38	276547,35
H117	216009,83	276556,29
H118	216011,88	276555,07
H119	216009,11	276575,42
H120	216011,11	276575,54
H121	216006,91	276600,42
H122	216008,93	276600,35


Условные обозначения:

- Существующие здания, строения
- Проектируемые жилые дома
- Охранные зоны инженерных коммуникаций
- Красные линии
- Граница земельного участка
- Поворотная точка границы земельного участка
- Проектируемая поворотная точка границы земельного участка
- Граница измененных земельных участков

Архисол						Данный чертёж не подлежит размножению или передаче другим организациям и лицам без письменного согласия ООО "Архисол"					
						09/14-ППТ					
						Владимирская область, МО г. Ковров, г. Ковров					
Изм.	Кол-во	Лист	№ Док	Подп.	Дата	Корректировка проекта планировки микрорайона "Маршала Устинова"			Стадия	Лист	Листов
Разраб.		Ерофеев							П	5	
Рук. гр. арх.		Ерофеев				Чертёж межевания территории (утверждаемая часть)			ООО "Архисол"		

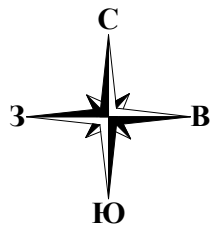

Участки проектирования

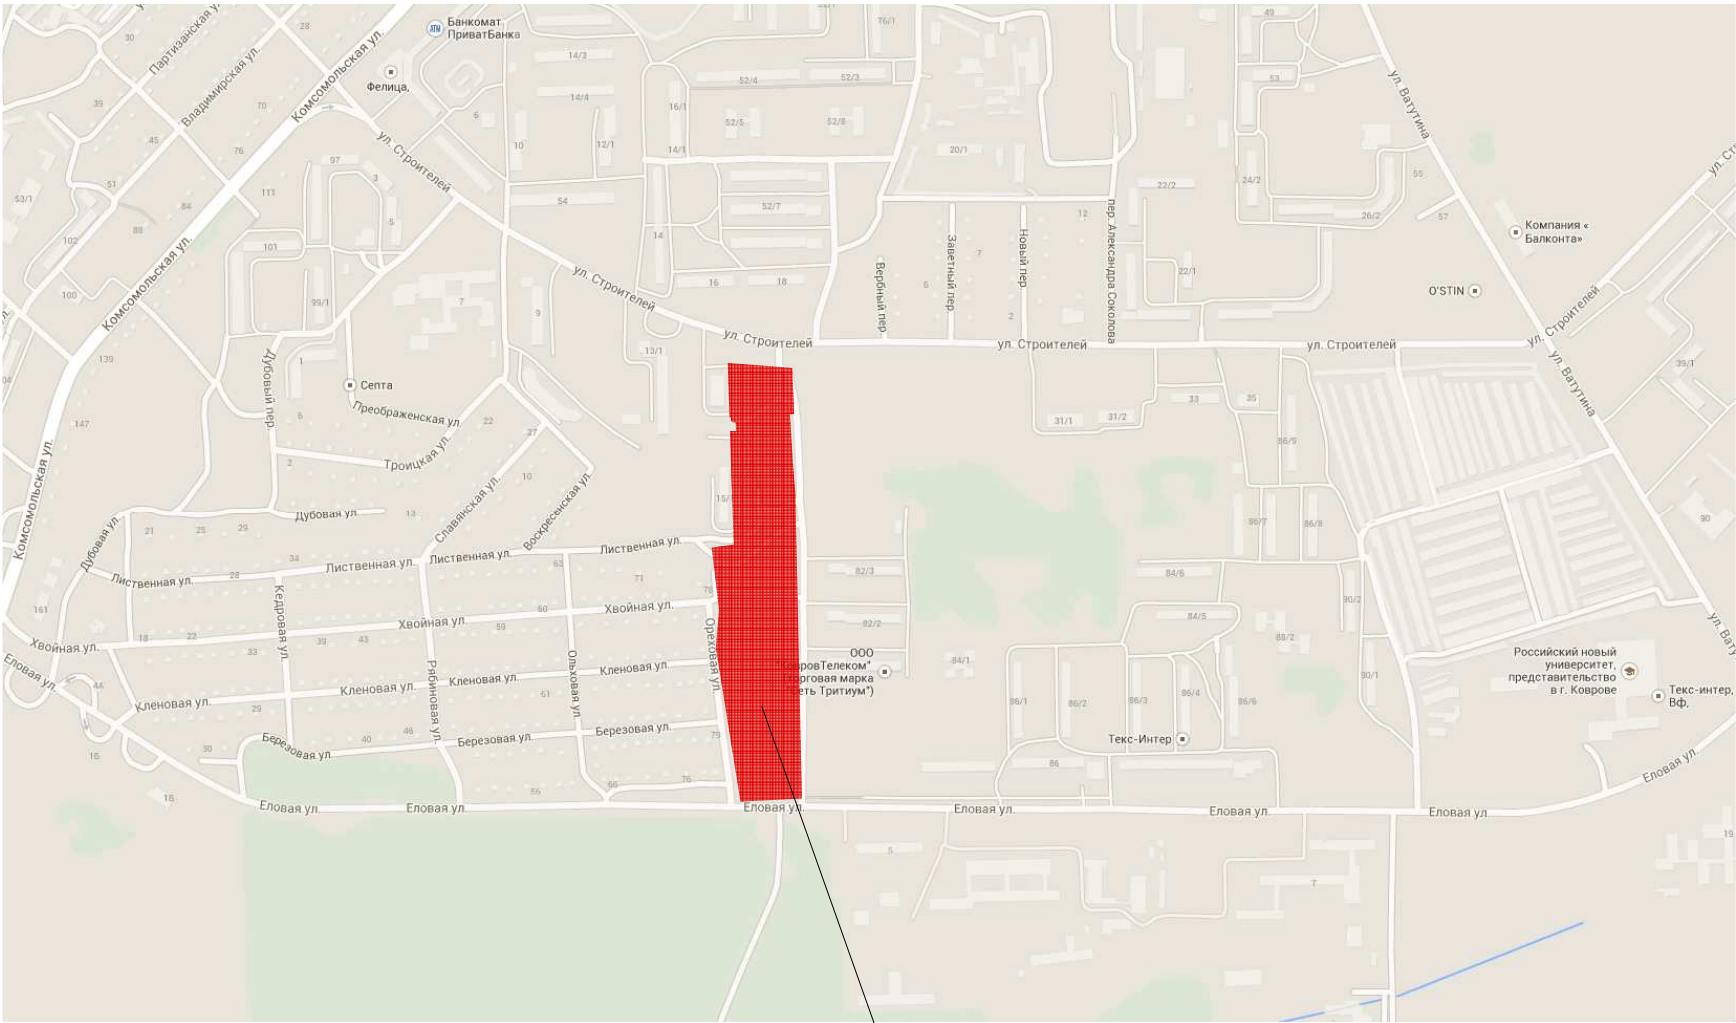

Участки проектирования

Согласовано					
Инв. № подл.	Подп. и дата				
	Взам. инв. №				

						Данный чертёж не подлежит размножению или передаче другим организациям и лицам без письменного согласия ООО "Архисол"					
						09/14-ППТ					
						Владимирская область, МО г.Ковров, г.Ковров					
Изм.	Колуч	Лист	№Док.	Подп.	Дата	Корректировка проекта планировки микрорайона "Маршала устинова"			Стадия	Лист	
Разраб.		Ерофеев								6	
Рук. гр. арх.		Ерофеев				Схема расположения элемента планировочной структуры (обоснование проекта)			ООО "Архисол"		


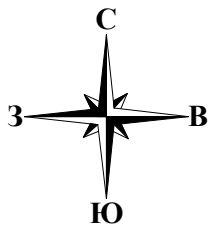


Схема использования территории в период подготовки проекта



Условные обозначения:

- Дороги и проезды
- Пешеходные дорожки
- Грунтовые дороги
- Территория платной автостоянки
- Зелёные насаждения
- Существующие жилые дома
- Существующие нежилые здания и сооружения
- Территория частной застройки
- Граница земельного участка
- Поворотная точка границы земельного участка

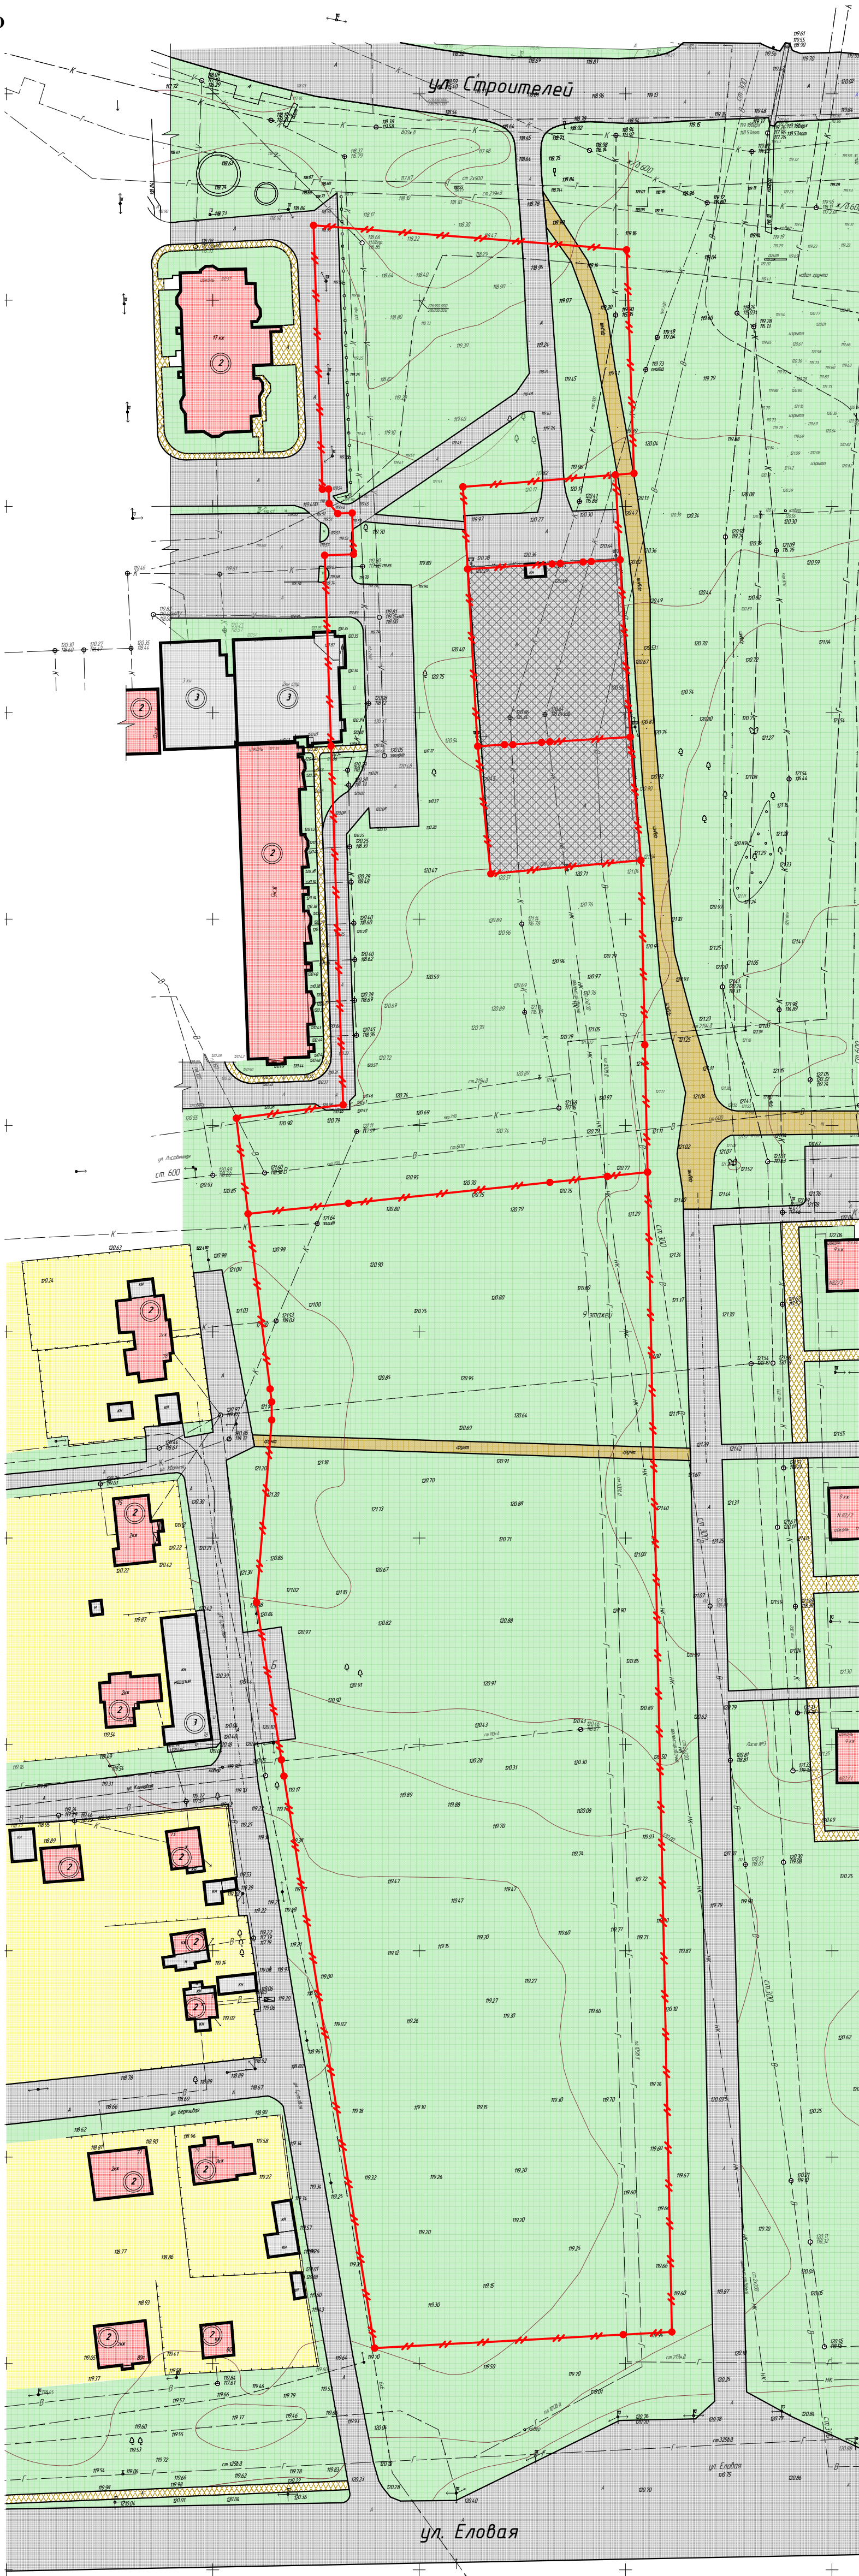

Данный чертёж не подлежит размножению или передаче другим организациям и лицам без письменного согласия ООО "Архисол"

09/14-ППТ

Владимирская область, МО г. Ковров, г. Ковров

Изм.	Колуч.	Лист	№Док.	Подп.	Дата
Разраб.	Ерофеев				
Рук. гр. арх.	Ерофеев				

Корректировка проекта планировки микрорайона "Маршала устинова"

Стадия

Лист

Листов

ООО "Архисол"


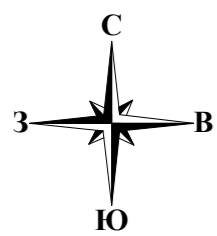



Схема организации улично-дорожной сети и движения транспорта (существующая)

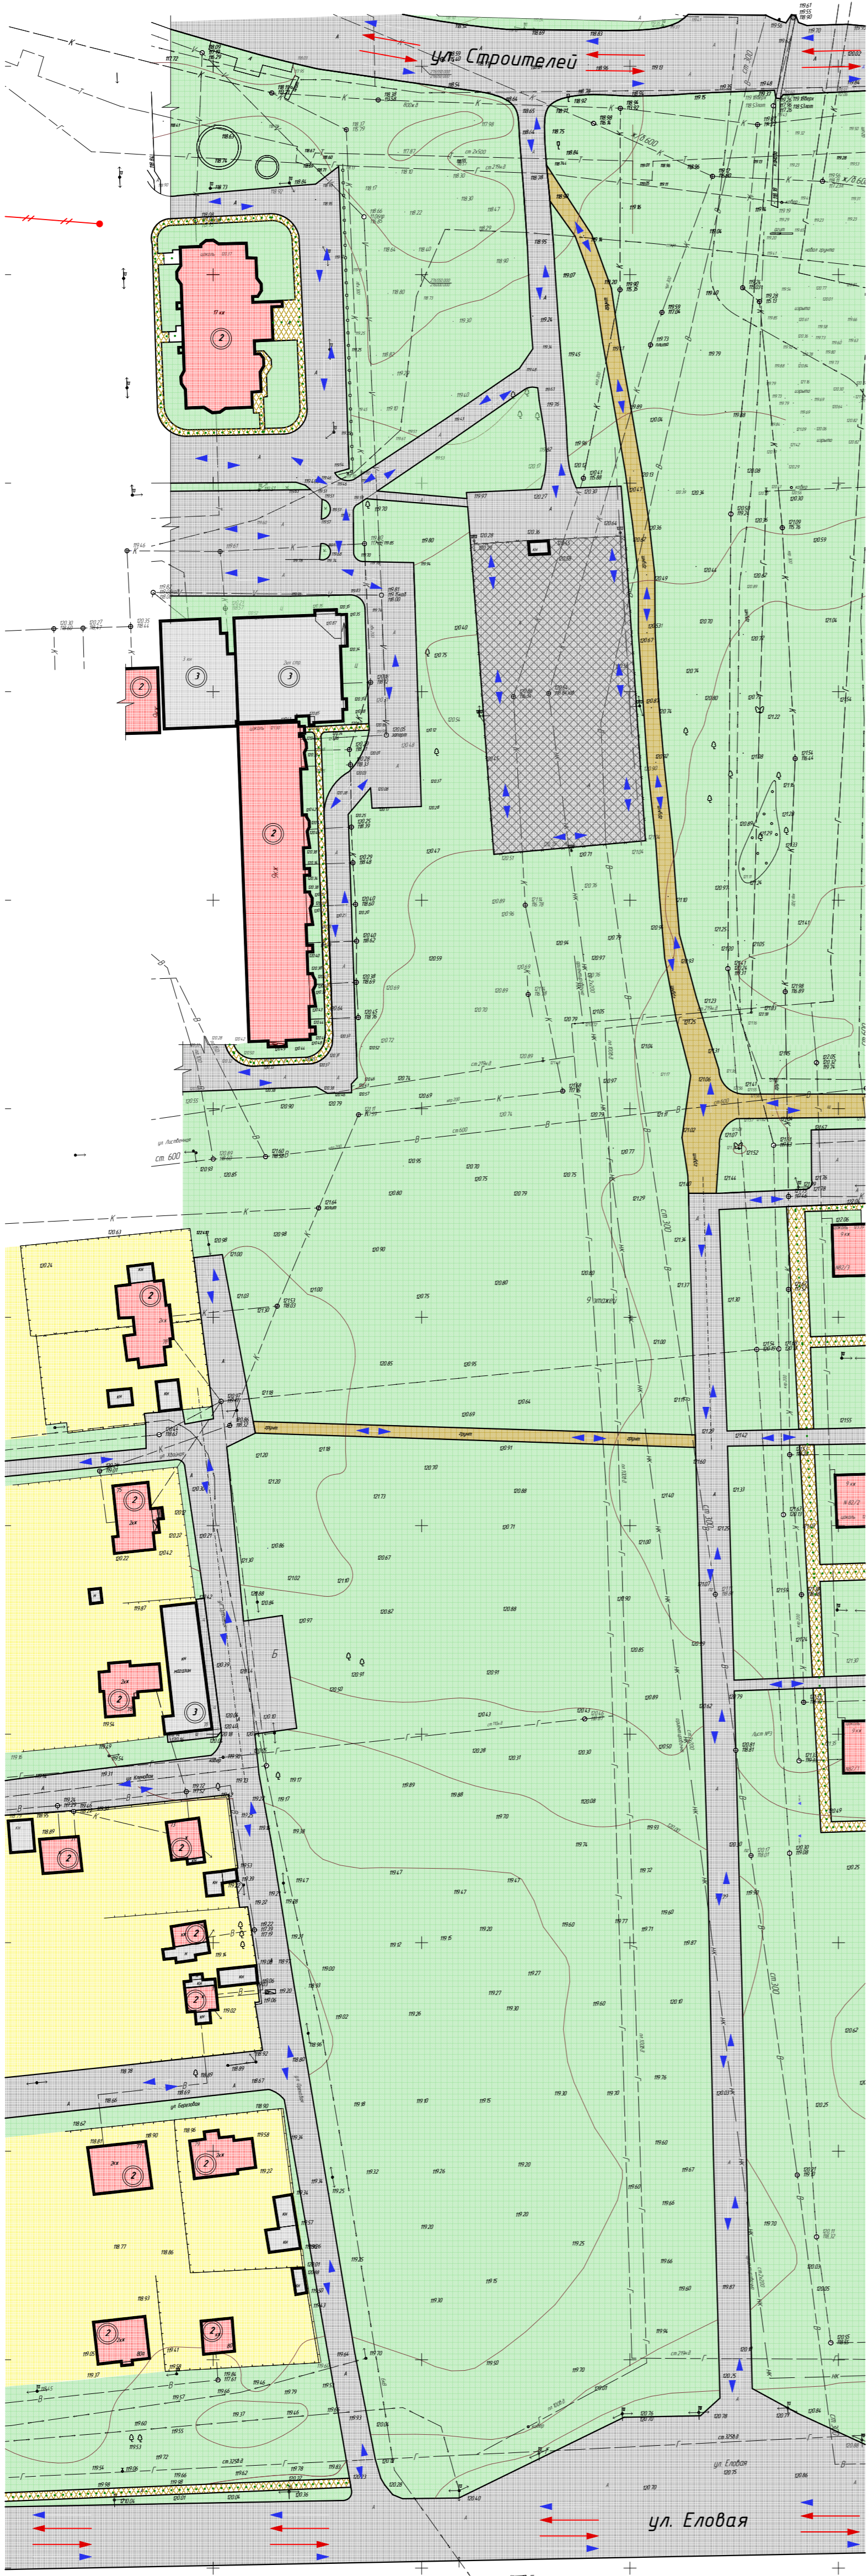

Условные обозначения:


- Дороги и проезды
- Пешеходные дорожки
- Грунтовые дороги
- Территория платной автостоянки
- Зеленые насаждения
- Проектируемые жилые дома
- Существующие жилые дома
- Существующие нежилые здания и сооружения
- Территория частной застройки
- Пожарный проезд по укреплённому грунту
- Детские игровые площадки
- Дворовые площадки (для отдыха взрослых, для хоз. целей)
- Инженерные сооружения
- Парковочные места 2,5м x 5,3м
- Основные направления движения общественного транспорта
- Основные направления движения легковых автомобилей и другого транспорта
- Основные направления движения пешеходов
- Вход в подъезд

Схема организации улично-дорожной сети и движения транспорта (проектируемая)

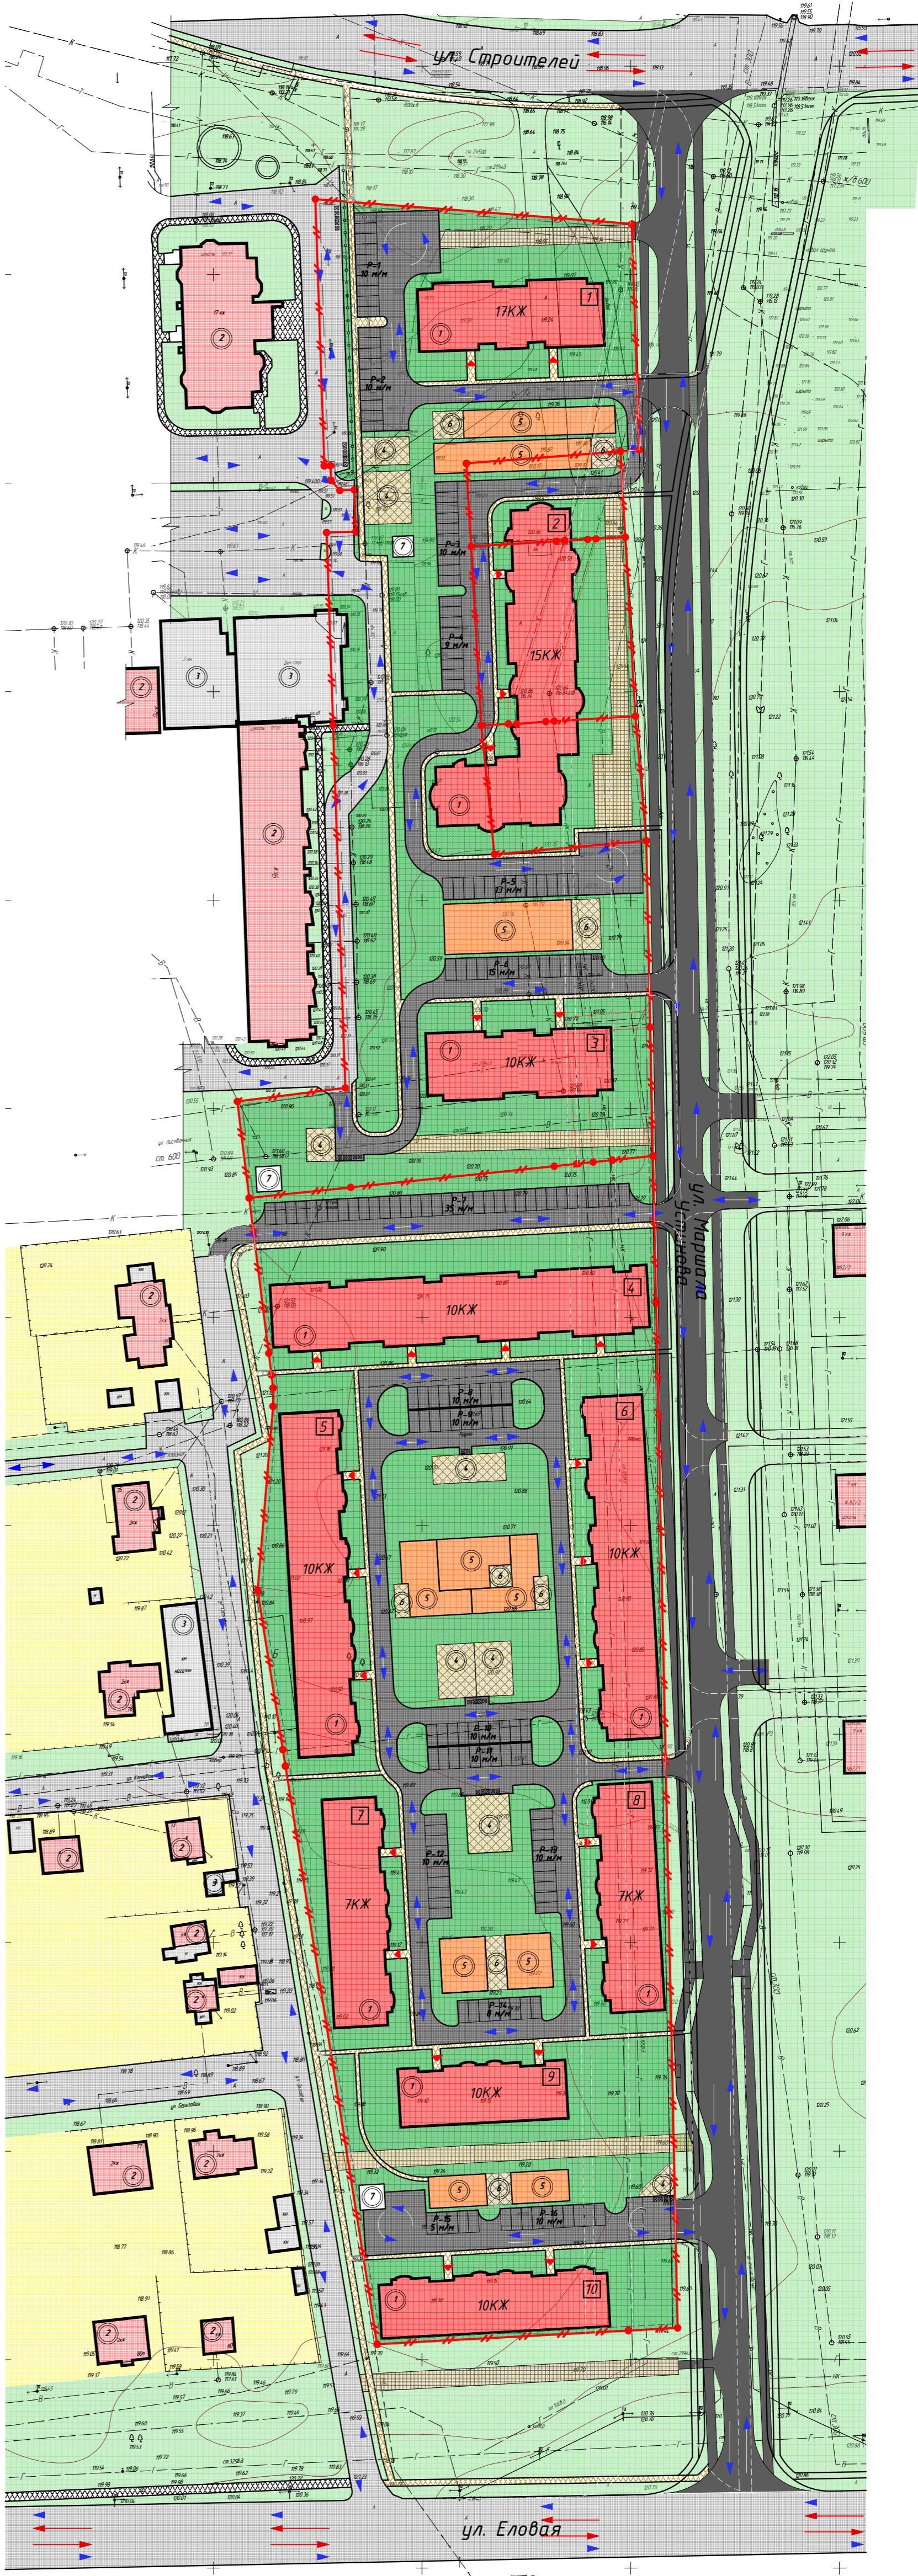

Экспликация зданий и сооружений

Номер на плане	Наименование
1	Проектируемые жилые дома
2	Существующие жилые дома
3	Существующие нежилые здания и сооружения
4	Хозяйственные площадки
5	Детские площадки
6	Площадки для отдыха взрослых
7	Инженерные сооружения (трансформаторные подстанции, газораспределительные подстанции)

					Данный чертёж не подлежит размножению или передаче другим организациям и лицам без письменного согласия ООО "Архисол"				
						09/14-ППТ			
						Владимирская область, МО г. Ковров, г. Ковров			
Изм.	Колуч.	Лист	№Док.	Подп.	Дата	Корректировка проекта планировки микрорайона "Маршала устинова"	Стадия	Лист	Листов
Разраб.		Ерофеев					п	8	
Рук. гр. арх.		Ерофеев				Схемы организации улично-дорожной сети и движения транспорта (обоснование проекта)	ООО "Архисол"		


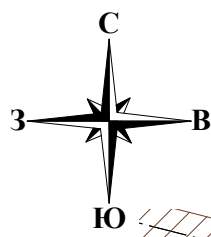


Схема границ зон с особыми условиями использования территории

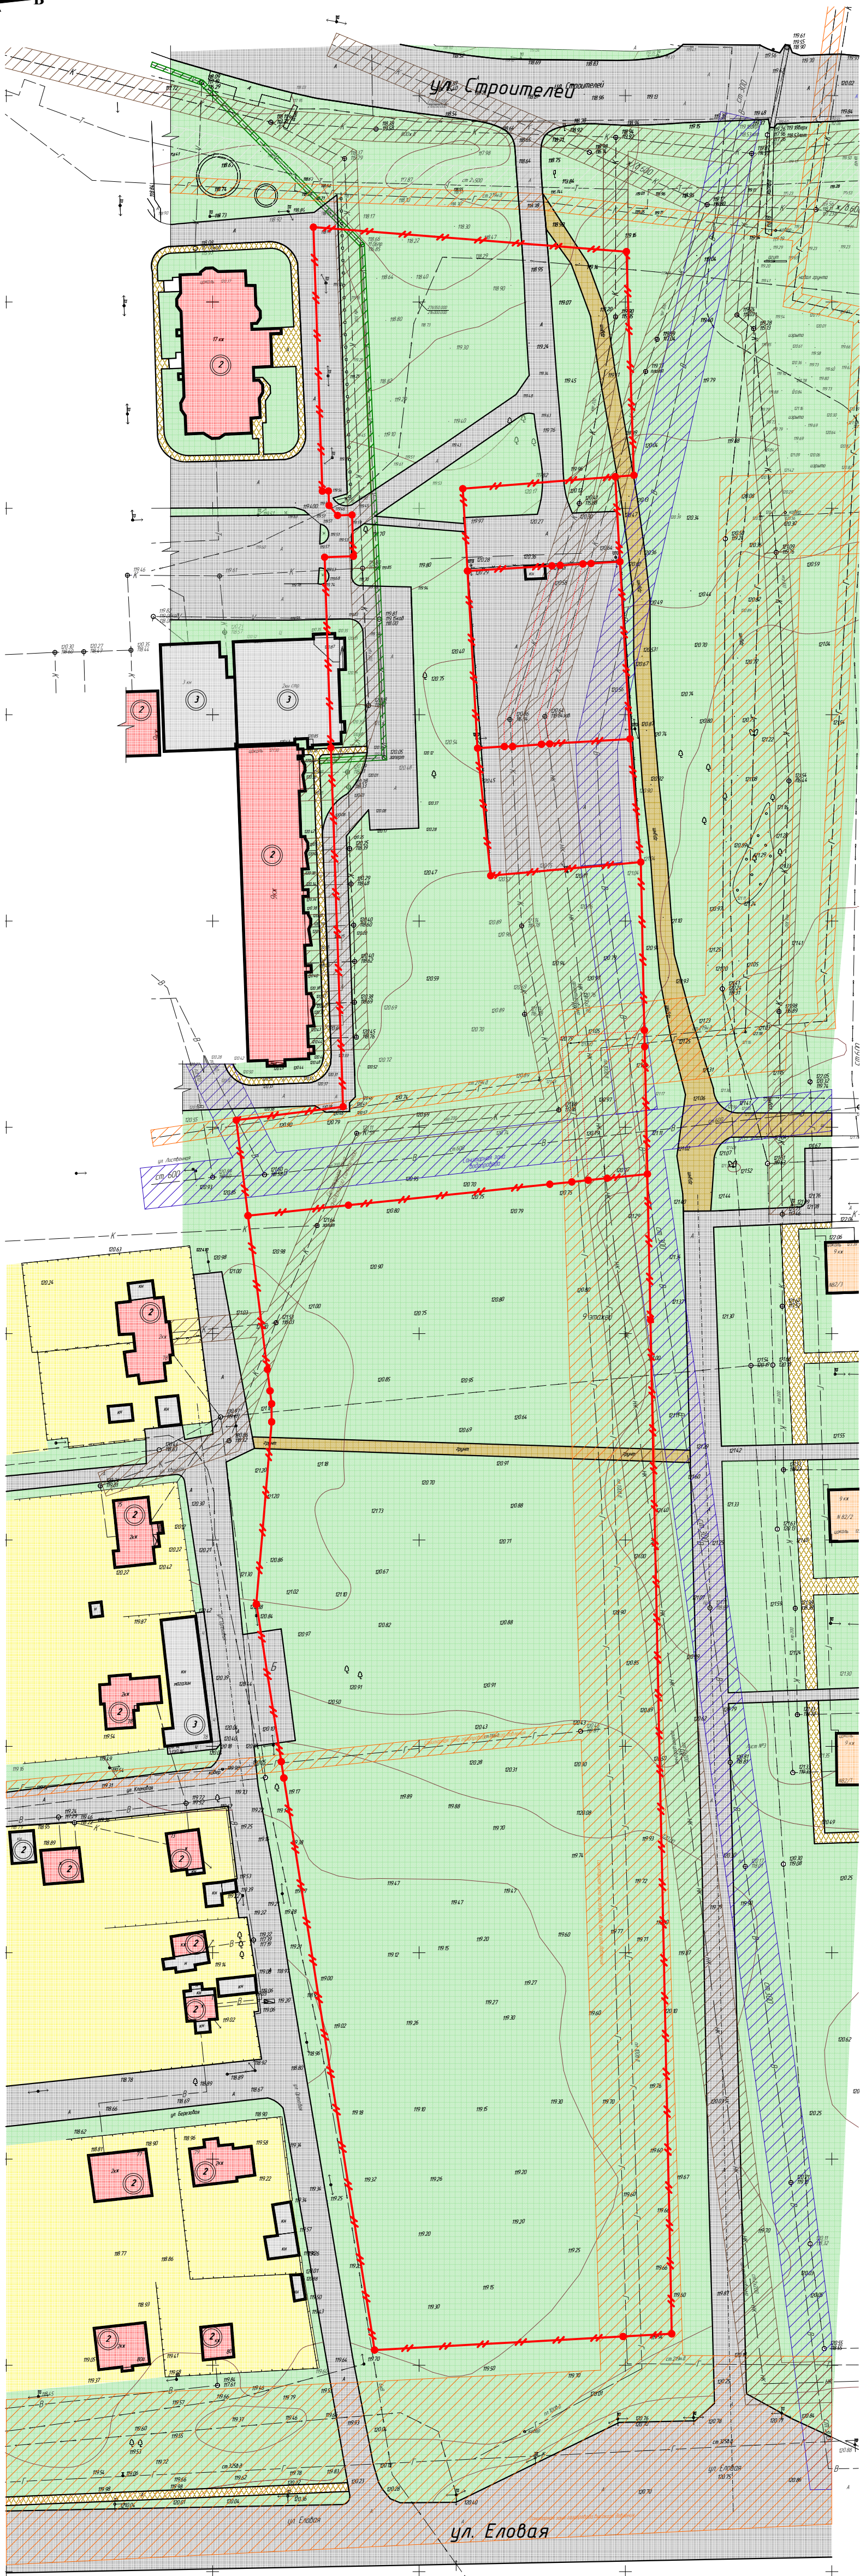

Условные обозначения:

- Дороги и проезды
- Зелёные насаждения
- Жилые дома
- Нежилые здания и сооружения
- Грунтовые дороги
- Пешеходные дорожки
- Санитарно-защитная зона газопровода
- Санитарно-защитная зона водопровода
- Санитарно-защитная зона канализации
- Санитарно-защитная зона сетей связи
- Санитарно-защитная зона теплосетей
- Граница земельного участка
- Поворотная точка границы земельного участка

Экспликация зданий и сооружений

Номер на плане	Наименование
1	Проектируемые жилые дома
2	Существующие жилые дома
3	Существующие нежилые здания и сооружения
4	Хозяйственные площадки
5	Детские площадки
6	Площадки для отдыха взрослых
7	Инженерные сооружения (трансформаторные подстанции, газораспределительные подстанции)

Согласовано

Взам. инв. №

Подп. и дата

Инв. № подл.



Данный чертёж не подлежит размножению или передаче другим организациям и лицам без письменного согласия ООО "Архисол"

09/14-ППТ

Владимирская область, МО г. Ковров, г. Ковров

Изм.	Колуч.	Лист	№Док.	Подп.	Дата
Разраб.	Ерофеев				
Рук. гр. арх	Ерофеев				

Корректировка проекта планировки микрорайона "Маршала устинова"

Стадия

Лист

Листов

Схема границ зон с особыми условиями использования территории (обоснование проекта)

ООО "Архисол"


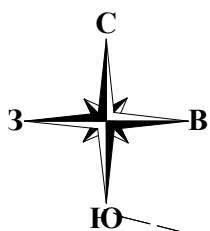


Схема вертикальной планировки территории

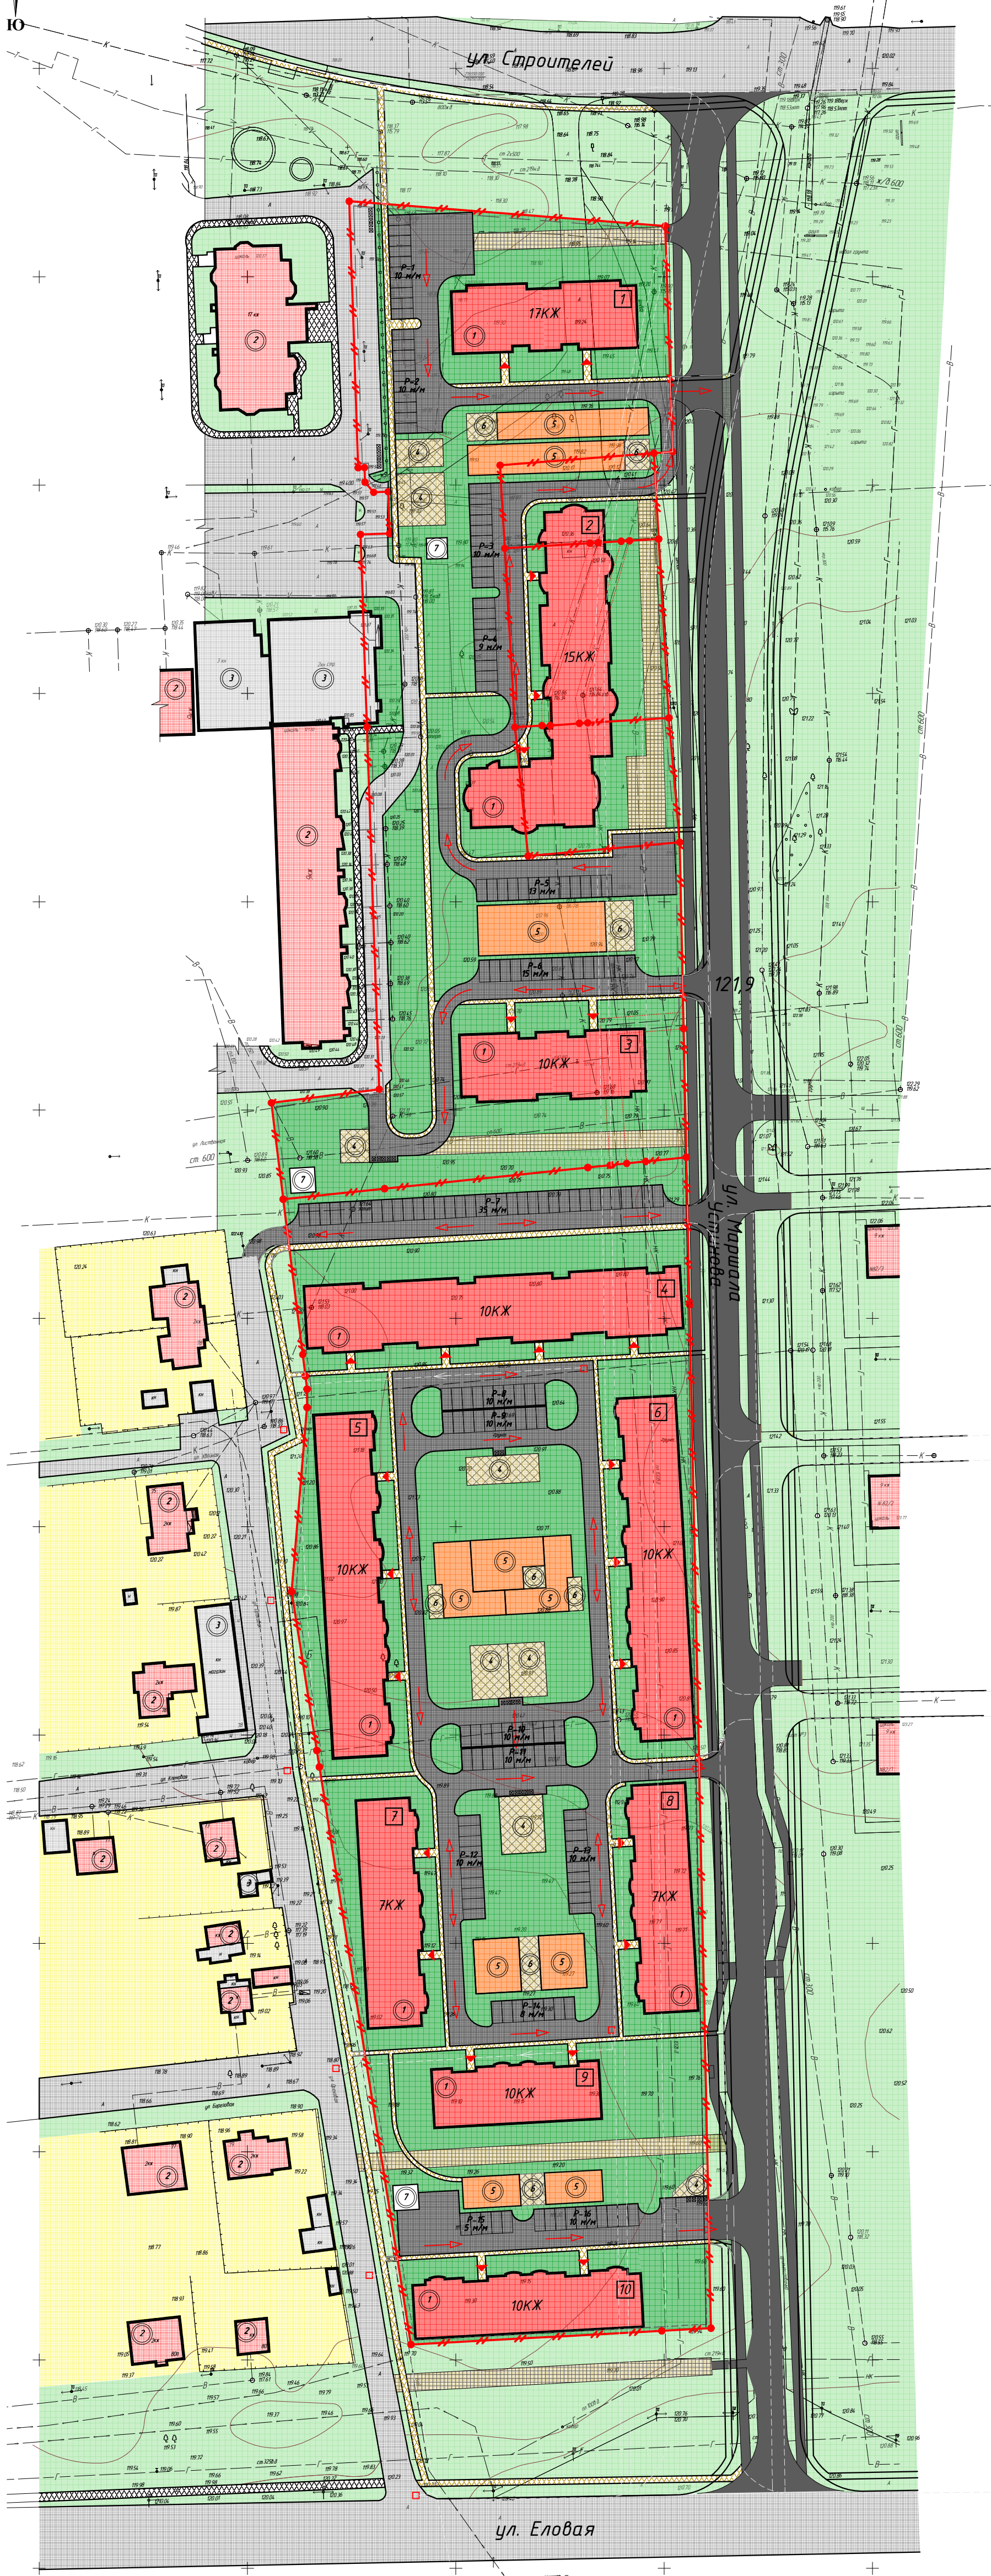

Условные обозначения:

- Дороги и проезды
- Пешеходные дорожки
- Грунтовые дороги
- Территория платной автостоянки
- Зелёные насаждения
- Проектируемые жилые дома
- Существующие жилые дома
- Существующие нежилые здания и сооружения
- Территория частной застройки
- Пожарный проезд по укреплённому грунту
- Детские игровые площадки
- Дворовые площадки (для отдыха взрослых, для хоз. целей)
- Инженерные сооружения
- Парковочные места 2,5м x 5,3м
- Направление уклона рельефа
- Дождеприёмная решётка
- Вход в подъезд
- Проектируемая ливневая канализация

Экспликация зданий и сооружений

Номер на плане	Наименование
1	Проектируемые жилые дома
2	Существующие жилые дома
3	Существующие нежилые здания и сооружения
4	Хозяйственные площадки
5	Детские площадки
6	Площадки для отдыха взрослых
7	Инженерные сооружения (трансформаторные подстанции, газораспределительные подстанции)

Примечание: корректировка по результатам публичных слушаний от 22.09.14



Данный чертёж не подлежит размножению или передаче другим организациям и лицам без письменного согласия ООО "Архисол"

09/14-ППТ

Владимирская область, МО г. Ковров, г. Ковров

Изм.	Колуч.	Лист	№Док.	Подп.	Дата
Разраб.	Ерофеев				
Рук. гр. арх.	Ерофеев				

Корректировка проекта планировки микрорайона "Маршала устинова"

Стадия	Лист	Листов
П	10	

Схема вертикальной планировки территории (обоснование проекта)


ООО "Архисол"

Согласовано

Взам. инв. №

Подп. и дата

Инв. № подл.

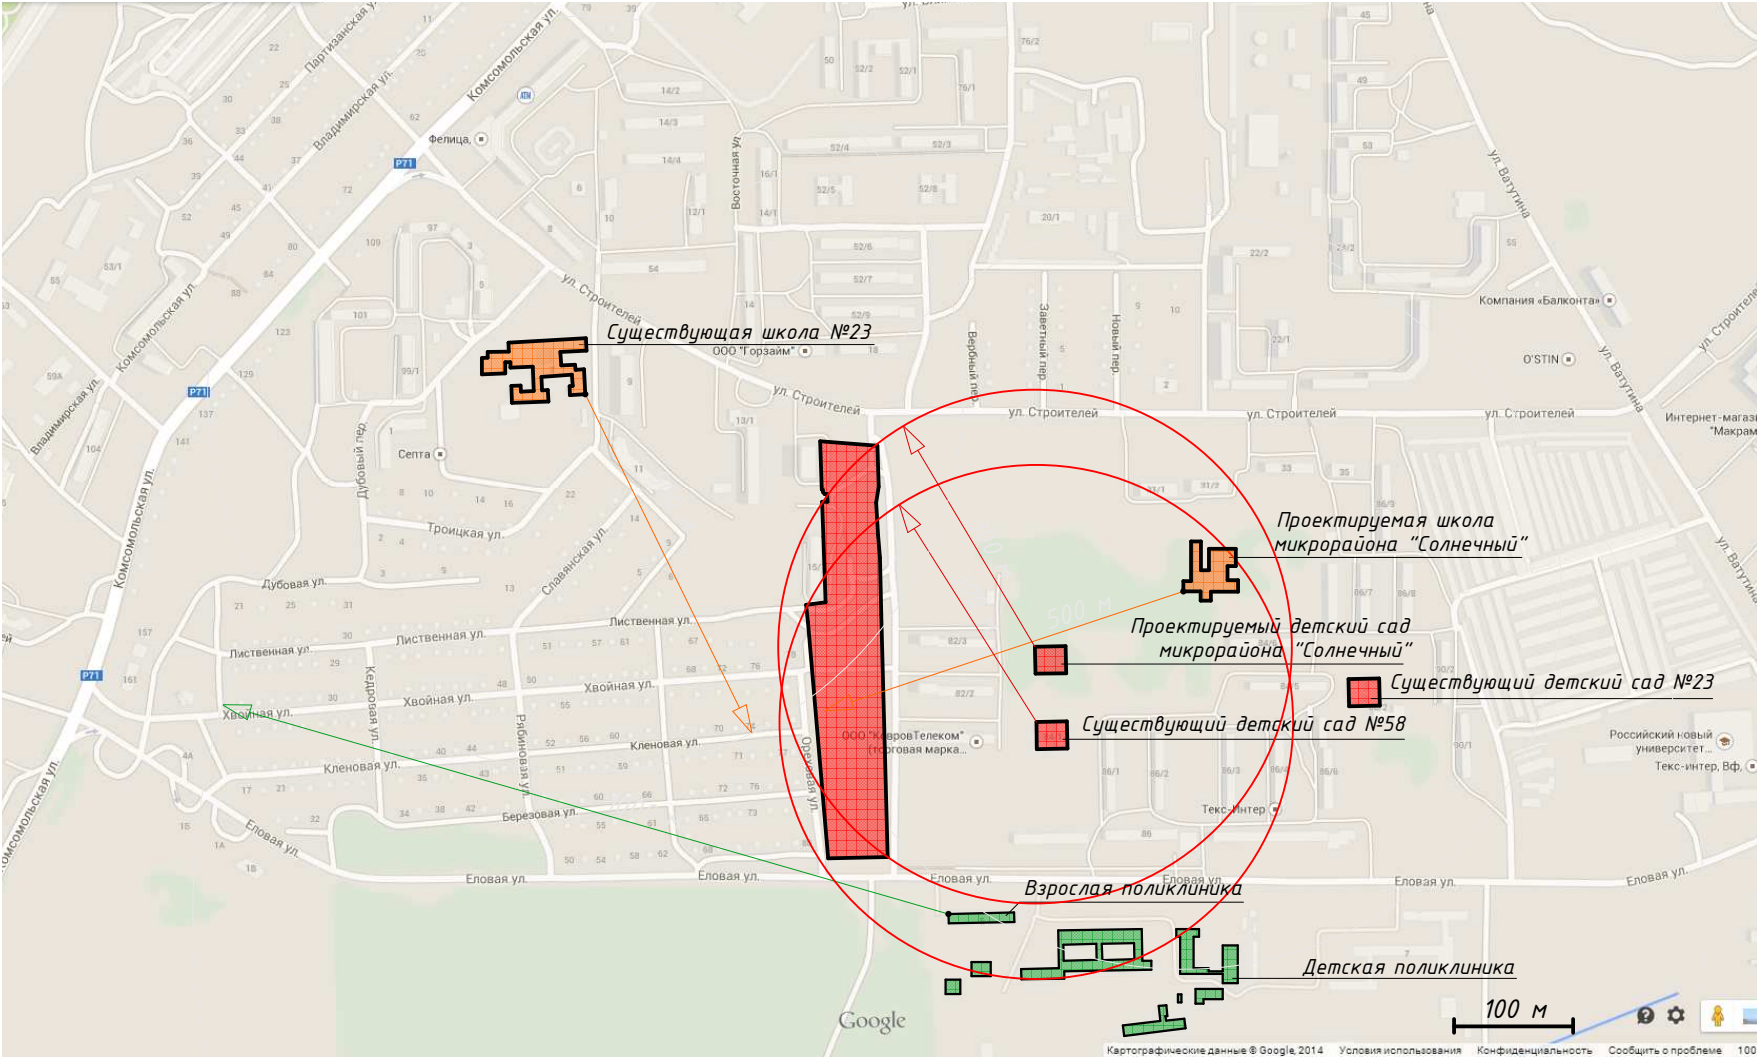

Условные обозначения:

- Радиусы обслуживания школ (500м)
- Радиус обслуживания взрослой поликлиники
- Радиусы обслуживания детских садов (300м)
- Участки проектирования
- Медицинские учреждения



<div><div></div><div>Архисол</div></div>						Данный чертёж не подлежит размножению или передаче другим организациям и лицам без письменного согласия ООО "Архисол"					
						09/14-ППТ					
						Владимирская область, МО г.Ковров, г.Ковров					
Изм.	Колуч	Лист	№Док.	Подп.	Дата	Корректировка проекта планировки микрорайона "Маршала устинова"			Стадия	Лист	
Разраб.	Ерофеев									11	
Рук. гр. арх.	Ерофеев					Схема расположения объектов социально-культурного и бытового обслуживания			ООО "Архисол"		

Ведомость координат поворотных точек

Условное обозначение точки	Координаты	
	х	у
Существующие поворотные точки границ земельных участков		
33	216012,20	276600,24
Проектируемые поворотные точки границ земельных участков		
H1	216016,49	276545,37
H2	216016,96	276539,28
H3	216014,30	276537,16
H4	216015,79	276537,70
H5	216017,25	276535,63
H6	216017,66	276530,39
H7	216017,66	276529,51
H8	215954,29	276532,56
H9	215954,42	276539,94
H10	215956,67	276539,84
H11	215959,28	276539,71
H12	215963,20	276543,96
H13	215961,73	276545,32
H14	215969,59	276544,46
H15	215954,55	276546,19
H16	215954,55	276547,08
H17	215959,36	276551,62
H18	215960,54	276552,73
H111	215962,12	276599,76
H112	215962,19	276601,91
H113	215972,76	276599,57
H114	215972,69	276601,56
H115	215994,99	276547,72
H116	215998,38	276547,35
H117	216009,83	276556,29
H118	216011,88	276555,07
H119	216009,11	276575,42

Ведомость координат поворотных точек


Условное обозначение точки	Координаты	
	х	у
Проектируемые поворотные точки границ земельных участков		
H120	216011,11	276575,54
H121	216006,91	276600,42
H122	216008,93	276600,35

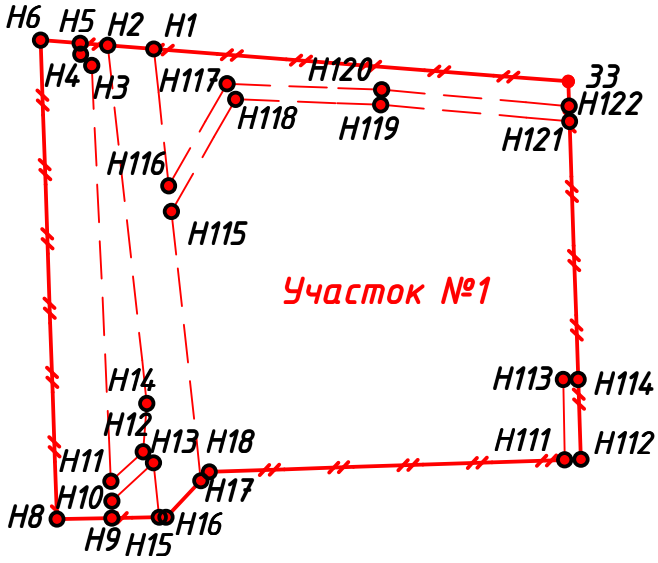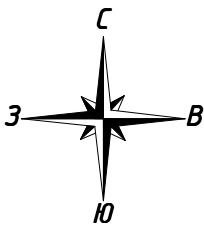

Согласовано				
Взам. инв. №				
Подп. и дата				
Инв. № подл.				

Данный чертёж не подлежит размножению или передаче другим организациям и лицам без письменного согласия ООО "Архисол"

						09/14-ППТ				
						Владимирская область, МО г.Ковров, г.Ковров				
Изм.	Колуч.	Лист	№Док.	Подп.	Дата	Корректировка проекта планировки микрорайона "Маршала устинова"		Стадия	Лист	
Разраб.	Ерофеев								12	
Рук. гр. арх.	Ерофеев									
						Участок №1		ООО "Архисол"		

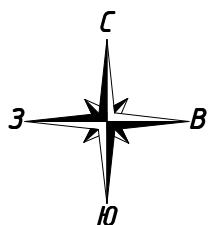

Ведомость координат поворотных точек

Условное обозначение точки	Координаты	
	х	у
Существующие поворотные точки границ земельных участков		
1	216018,13	276524,42
2	215954,16	276526,57
3	215594,21	276528,07
Проектируемые поворотные точки границ земельных участков		
H6	216017,66	276530,39
H7	216017,66	276529,51
H8	215954,29	276532,56



Данный чертёж не подлежит размножению или передаче другим организациям и лицам без письменного согласия ООО "Архисол"



Инв. № подл.	Подп. и дата						09/14 – ППТ				
								Владимирская область, МО г. Ковров, г. Ковров			
		Изм.	Колуч.	Лист	№Док.	Подп.	Дата				
		Разраб.		Ерофеев				Стадия		Лист	Листов
		Руч. гр. арх.		Ерофеев				П		13	
							Участок №2		ООО "Архисол"		

Ведомость координат поворотных точек

Условное обозначение точки	Координаты	
	х	у
Существующие поворотные точки границ земельных участков		
3	215594,21	276528,07
4	215950,71	276528,19
5	215948,28	276530,27
6	215948,40	276533,77
7	215938,40	276534,10
28	215864,27	276603,72
29	215894,13	276601,13
30	215937,07	276598,69
31	215957,66	276597,52
32	215958,02	276602,05
Проектируемые поворотные точки границ земельных участков		
H8	215954,29	276532,56
H9	215954,42	276539,94
H15	215954,55	276546,19
H16	215954,55	276547,08
H17	215959,36	276551,62
H18	215960,54	276552,73
H19	215952,95	276532,55
H20	215949,07	276529,04
H21	215950,66	276532,65
H22	215948,36	276532,75
H25	215931,45	276534,98
H26	215931,13	276540,23
H27	215935,27	276548,22
H28	215935,38	276554,24
H42	215888,66	276542,99
H43	215888,59	276541,75
H44	215887,71	276541,75
H45	215880,23	276541,17
H46	215875,64	276537,73

Ведомость координат поворотных точек

Условное обозначение точки	Координаты	
	х	у
Проектируемые поворотные точки границ земельных участков		
H47	215868,64	276532,47
H50	215835,73	276533,50
H51	215835,92	276539,06
H52	215835,99	276541,18
H53	215836,19	276547,21
H106	215837,88	276597,36
H107	215838,11	276604,27
H108	215925,74	276595,47
H109	215939,26	276598,57
H110	215957,84	276599,78
H111	215962,12	276599,76
H112	215962,19	276601,91

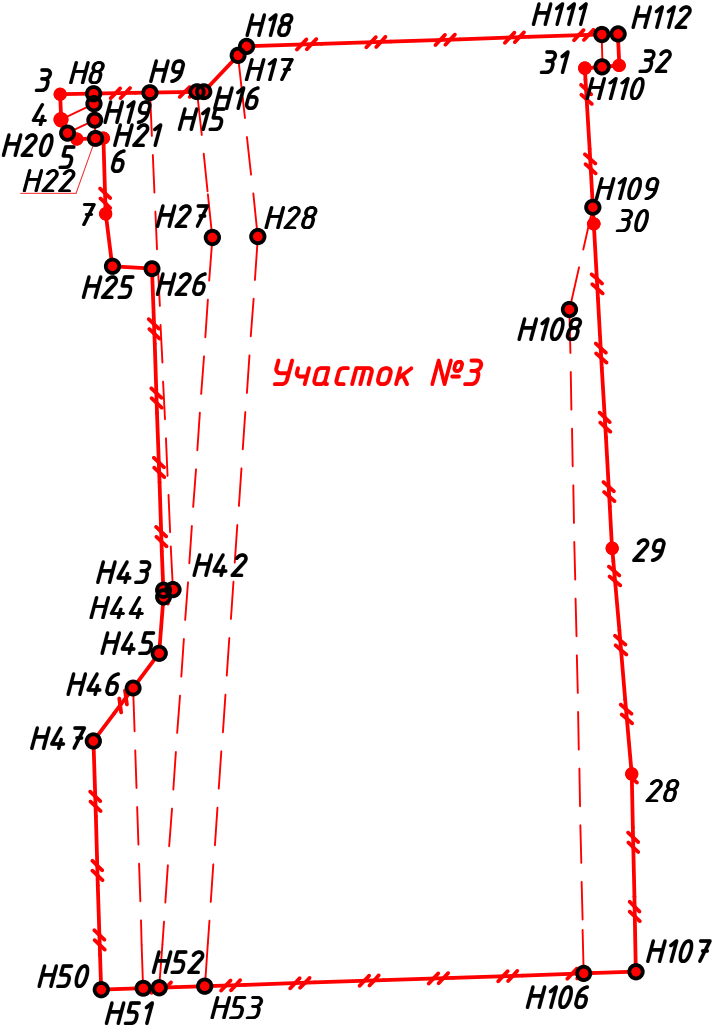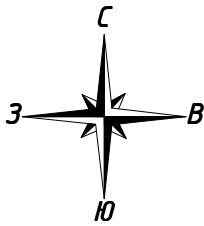



						Данный чертёж не подлежит размножению или передаче другим организациям и лицам без письменного согласия ООО "Архисол"					
						09/14-ППТ					
						Владимирская область, МО г.Ковров, г.Ковров					
Изм.	Колуч.	Лист	№Док.	Подп.	Дата	Корректировка проекта планировки микрорайона "Маршала Устинова"			Стадия	Лист	
Разраб.	Ерофеев									14	
Рук. гр. арх.	Ерофеев					Участок №3			ООО "Архисол"		

Ведомость координат поворотных точек

Условное обозначение точки	Координаты	
	х	у
Существующие поворотные точки границ земельных участков		
7	215938,40	276534,10
8	215938,16	276527,12
9	215891,97	276528,66
10	215804,99	276531,59
Проектируемые поворотные точки границ земельных участков		
H23	215932,01	276527,39
H24	215932,33	276533,36
H25	215931,45	276534,98
H26	215931,13	276540,23
H29	215924,30	276527,58
H30	215922,30	276527,65
H31	215924,16	276533,79
H32	215922,22	276533,84
H33	215902,63	276534,76
H34	215899,80	276540,16
H35	215894,61	276531,17
H36	215890,05	276530,79
H37	215889,94	276528,53
H38	215887,94	276528,63
H39	215890,37	276537,18
H40	215888,37	276537,27
H41	215890,54	276540,53
H43	215888,59	276541,75
H44	215887,71	276541,75
H45	215880,23	276541,17
H46	215875,64	276537,73
H47	215868,64	276532,47
H48	215868,62	276532,46
H49	215835,62	276531,39
H50	215835,73	276533,50

Ведомость координат поворотных точек

Условное обозначение точки	Координаты	
	х	у
Проектируемые поворотные точки границ земельных участков		
H54	215824,71	276530,85
H55	215824,74	276531,74
H56	215818,72	276531,13
H57	215818,82	276534,14
H60	215806,34	276531,54
H61	215806,54	276533,53
H62	215807,38	276534,61

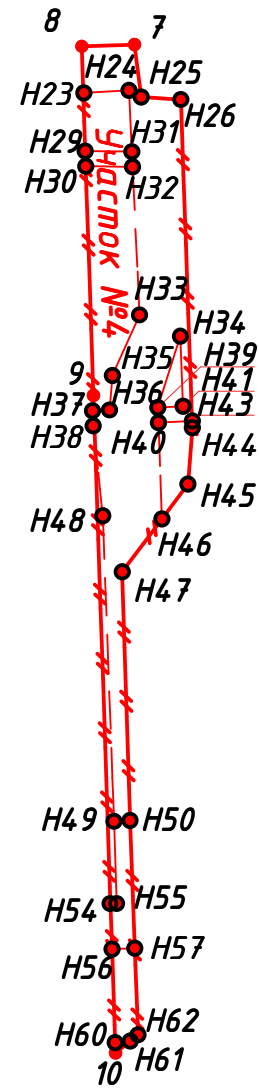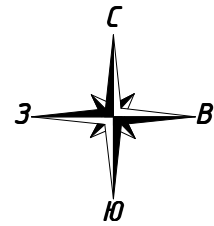

Данный чертёж не подлежит размножению или передаче другим организациям и лицам без письменного согласия ООО "Архисол"



						09/14-ППТ		
						Владимирская область, МО г.Ковров, г.Ковров		
Изм.	Колуч.	Лист	№Док.	Подп.	Дата	Корректировка проекта планировки микрорайона "Маршала устинова"	Стадия	Лист
Разраб.		Ерофеев						15
Рук. гр. арх.		Ерофеев				Участок №4	ООО "Архисол"	

Ведомость координат поворотных точек


Условное обозначение точки	Координаты	
	х	у
Существующие поворотные точки границ земельных участков		
10	215804,99	276531,59
11	215801,74	276505,73
Проектируемые поворотные точки границ земельных участков		
H50	215835,73	276533,50
H51	215835,92	276539,06
H52	215835,99	276541,18
H53	215836,19	276547,21
H57	215818,82	276534,14
H58	215818,88	276535,76
H59	215816,99	276539,79
H61	215806,54	276533,53
H62	215807,38	276534,61
H63	215807,04	276536,18
H64	215808,40	276545,24
H65	215809,34	276551,50
H66	215804,31	276544,95
H67	215804,72	276547,67
H68	215800,55	276551,82
H69	215797,55	276547,93
H70	215798,48	276544,54
H71	215793,93	276516,11
H71/1	215786,53	276507,59
H71/2	215787,57	276517,54
H72/1	215784,07	276517,97
H72/2	215779,13	276518,54
H102	215788,14	276600,09
H102/1	215783,81	276605,14
H103	215793,34	276599,34


Ведомость координат поворотных точек

Условное обозначение точки	Координаты	
	х	у
Проектируемые поворотные точки границ земельных участков		
H104	215801,70	276584,37
H105	215803,23	276598,08
H106	215837,88	276597,36
H107	215838,11	276604,27

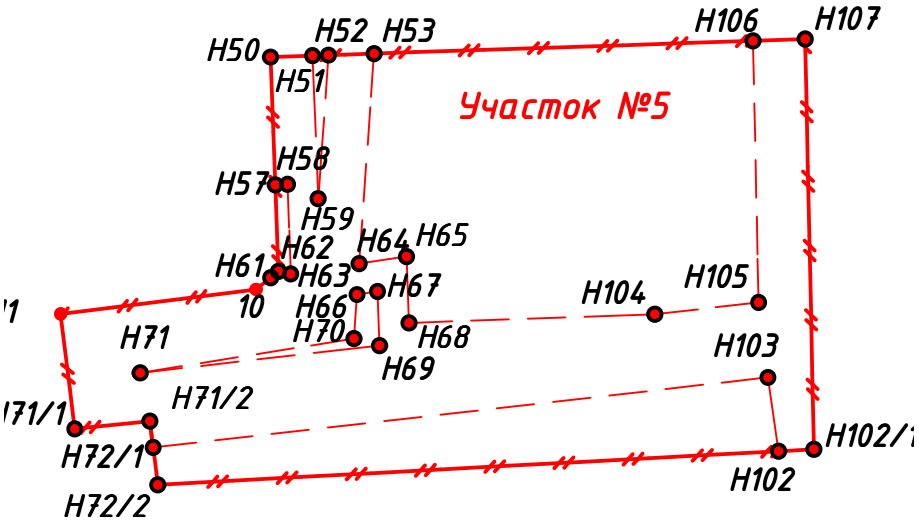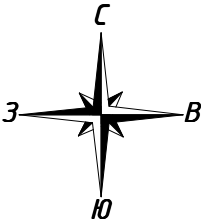


Согласовано				
Взам. инв. №				
Подп. и дата				
Инв. № подл.				

						Данный чертёж не подлежит размножению или передаче другим организациям и лицам без письменного согласия ООО "Архисол"					
						09/14-ППТ					
						Владимирская область, МО г.Ковров, г.Ковров					
Изм.	Колуч.	Лист	№Док.	Подп.	Дата	Корректировка проекта планировки микрорайона "Маршала Устинова"			Стадия	Лист	
Разраб.		Ерофеев								16	
Рук. гр. арх.		Ерофеев				Участок №5			ООО "Архисол"		

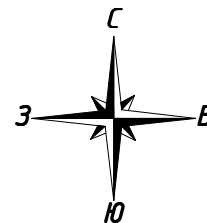

Участок №5/1

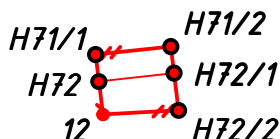

Ведомость координат поворотных точек

Условное обозначение точки	Координаты	
	х	у
Существующие поворотные точки границ земельных участков		
12	215778,59	276508,57
Проектируемые поворотные точки границ земельных участков		
H71/1	215786,53	276507,59
H71/2	215787,57	276517,54
H72	215782,95	276508,04
H72/1	215784,07	276517,97
H72/2	215779,13	276518,54

Согласовано

Взам. инв. №

Подп. и дата

Инв. № подл.



Данный чертёж не подлежит размножению или передаче другим организациям и лицам без письменного согласия ООО "Архисол"

01-16П-ПМТ

Владимирская область, МО г. Ковров, г. Ковров


Изм.	Колуч.	Лист	№Док.	Подп.	Дата
Разраб.	Ерофеев				01.16
Рук. гр. арх.	Ерофеев				01.16

Корректировка проекта планировки микрорайона "Маршала устинова"

Стадия	Лист	Листов
П	16/1	

Участок №5/1

ООО "Архисол"

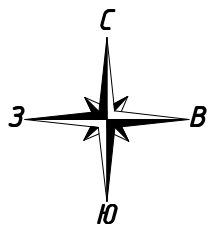

Ведомость координат поворотных точек

Условное обозначение точки	Координаты	
	х	у
Существующие поворотные точки границ земельных участков		
12	215778,59	276508,57
Проектируемые поворотные точки границ земельных участков		
Н73	215771,94	276509,40
Н100	215777,14	276605,57
Н101	215776,93	276601,72
Н102	215783,58	276600,75
Н102/1	215783,81	276605,14

Согласовано

Взам. инв. №

Подп. и дата

Инв. № подл.



Данный чертёж не подлежит размножению или передаче другим организациям и лицам без письменного согласия ООО "Архисол"

09/14-ППТ

Владимирская область, МО г. Ковров, г. Ковров

Изм.	Колуч.	Лист	№Док.	Подп.	Дата
Разраб.	Ерофеев				
Рук. гр. арх	Ерофеев				

Корректировка проекта планировки микрорайона "Маршала устинова"

Стадия	Лист	Листов
П	17	

Участок №6

ООО "Архисол"



**Ведомость координат поворотных точек**

Условное обозначение точки	Координаты	
	x	y
Проектируемые поворотные точки границ земельных участков		
<b>H73</b>	215771,94	276509,40
<b>H74</b>	215767,76	276509,93
<b>H98</b>	215772,75	276602,32
<b>H99</b>	215772,93	276605,65
<b>H100</b>	215777,14	276605,57
<b>H101</b>	215776,93	276601,72

Согласовано

Взам. инв. №

Подп. и дата

Инв. № подл.



Данный чертёж не подлежит размножению или передаче другим организациям и лицам без письменного согласия ООО "Архисол"

09/14-ППТ

Владимирская область, МО г. Ковров, г. Ковров

Изм.	Колуч.	Лист	№Док.	Подп.	Дата
Разраб.	Ерофеев				
Рук. гр. арх.	Ерофеев				

Корректировка проекта планировки микрорайона "Маршала устинова"



Стадия	Лист	Листов
П	18	

Участок №6/1

ООО "Архисол"


Ведомость координат поворотных точек

Условное обозначение точки	Координаты	
	х	у
Существующие поворотные точки границ земельных участков		
14	215736,15	276513,90
15	215733,02	276514,29
23	215735,89	276585,33
24	215739,88	276585,05
Проектируемые поворотные точки границ земельных участков		
H74	215767,76	276509,93
H80/4	215684,81	276561,70
H80/5	215684,38	276554,16
H80/6	215685,37	276571,62
H80/7	215732,42	276551,44
H80/8	215736,60	276551,20
H80/9	215734,39	276568,85
H95	215737,89	276604,92
H95/1	215738,04	276606,38
H96	215741,79	276604,81
H97	215762,51	276603,81
H98	215772,75	276602,32
H99	215772,93	276605,65

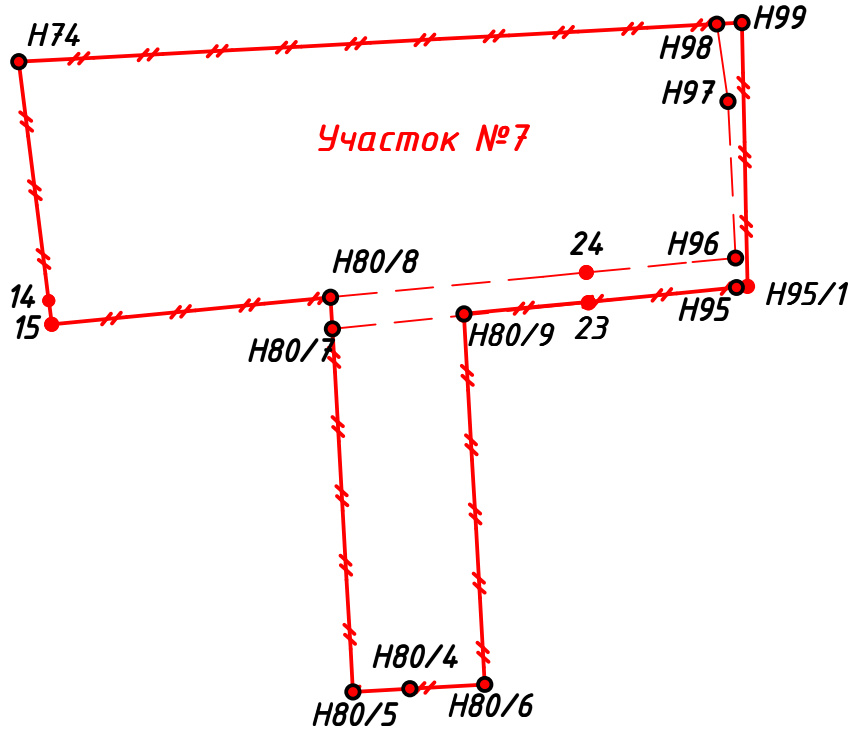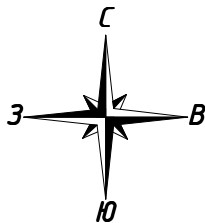


Согласовано				
Взам. инв. №				
Подп. и дата				
Инв. № подл.				

						Данный чертёж не подлежит размножению или передаче другим организациям и лицам без письменного согласия ООО "Архисол"					
						09/14 – ППТ					
						Владимирская область, МО г.Ковров, г.Ковров					
Изм.	Колуч.	Лист	№Док.	Подп.	Дата	Корректировка проекта планировки микрорайона "Маршала устинова"			Стадия	Лист	
Разраб.	Ерофеев									19	
Рук. гр. арх.	Ерофеев					Участок №7			ООО "Архисол"		

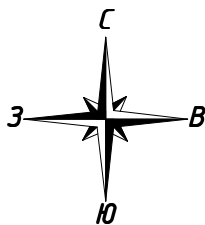

Ведомость координат поворотных точек

Условное обозначение точки	Координаты	
	х	у
Существующие поворотные точки границ земельных участков		
15	215733,02	276514,29
16	215728,62	276514,85
17	215684,43	276510,59
18	215646,29	276516,63
19	215642,34	276517,25
Проектируемые поворотные точки границ земельных участков		
H75	215647,92	276516,22
H76	215648,16	276518,50
H77	215643,05	276518,93
H78	215638,97	276517,78
H79	215637,07	276518,08
H80/1	215639,56	276564,19
H80/2	215641,81	276564,07
H80/3	215645,79	276563,85
H80/4	215684,81	276561,70
H80/5	215684,38	276554,16
H80/7	215732,42	276551,44
H80/8	215736,60	276551,20

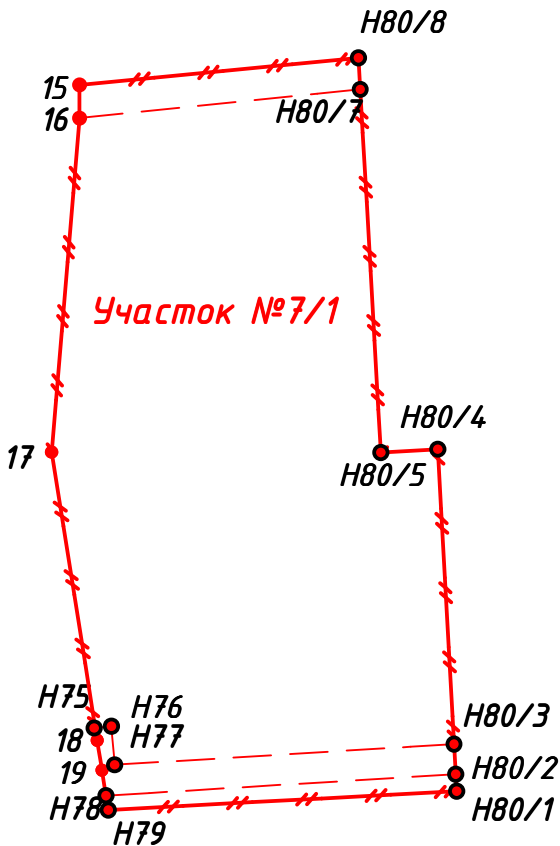



Согласовано				
Взам. инв. №				
Подп. и дата				
Инв. № подл.				

Данный чертёж не подлежит размножению или передаче другим организациям и лицам без письменного согласия ООО "Архисол"

						01-16П-ПМТ		
						Владимирская область, МО г. Ковров, г. Ковров		
Изм.	Колуч.	Лист	№Док.	Подп.	Дата	Корректировка проекта планировки микрорайона "Маршала устинова"	Стадия	Лист
Разраб.		Ерофеев			01.16		П	19/1
Рук. гр. арх.		Ерофеев			01.16	Участок №7/1	ООО "Архисол"	

Ведомость координат поворотных точек



Условное обозначение точки	Координаты	
	х	у
Существующие поворотные точки границ земельных участков		
23	215735,89	276585,33
Проектируемые поворотные точки границ земельных участков		
H80	215639,62	276565,33
H80/1	215639,56	276564,19
H80/2	215641,81	276564,07
H80/3	215645,79	276563,85
H80/4	215684,81	276561,70
H80/6	215685,37	276571,62
H80/9	215734,39	276568,85
H91	215641,86	276607,52
H92	215641,86	276608,41
H93	215644,47	276607,52
H94	215648,46	276607,54
H95	215737,89	276604,92
H95/1	215738,04	276606,38

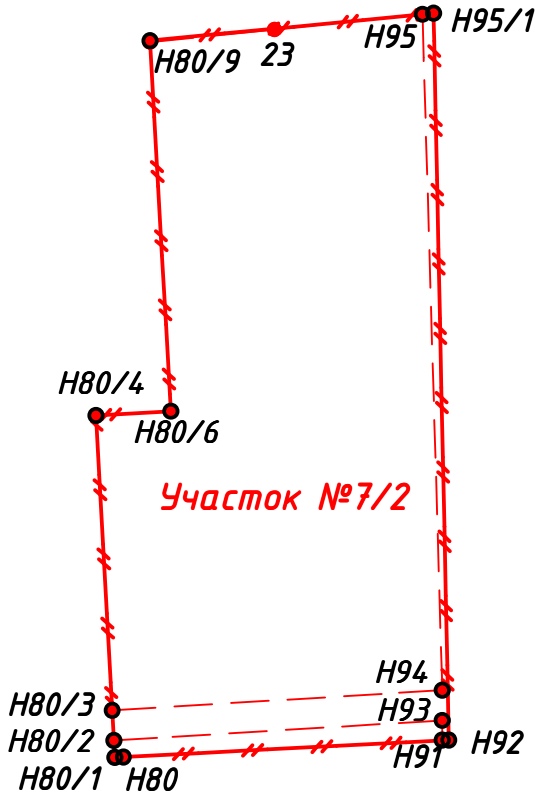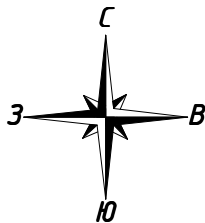

Согласовано				
Взам. инв. №				
Подп. и дата				
Инв. № подл.				

Данный чертёж не подлежит размножению или передаче другим организациям и лицам без письменного согласия ООО "Архисол"

						01-16П-ПМТ			
						Владимирская область, МО г. Ковров, г. Ковров			
Изм.	Колуч.	Лист	№Док.	Подп.	Дата	Корректировка проекта планировки микрорайона "Маршала устинова"	Стадия	Лист	
Разраб.		Ерофеев			01.16		П	19/2	
Рук. гр. арх.		Ерофеев			01.16				
						Участок №7/2	ООО "Архисол"		

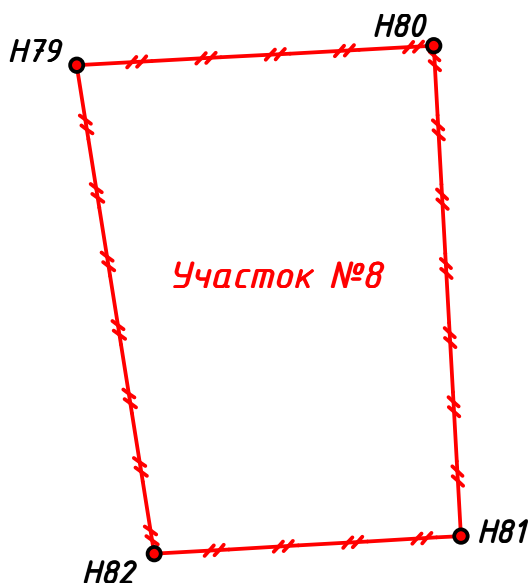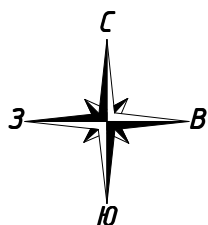

Ведомость координат поворотных точек

Условное обозначение точки	Координаты	
	Х	У
Проектируемые поворотные точки границ земельных участков		
<b>Н79</b>	215637,07	276518,08
<b>Н80</b>	215639,62	276565,33
<b>Н81</b>	215574,74	276569,05
<b>Н82</b>	215572,40	276528,33

Согласовано

Взам. инв. №

Подп. и дата

Инв. № подл.



Данный чертёж не подлежит размножению или передаче другим организациям и лицам без письменного согласия ООО "Архисол"

09/14 – ППТ

Владимирская область, МО г. Ковров, г. Ковров



Изм.	Колуч.	Лист	№Док.	Подп.	Дата
Разраб.		Ерофеев			
Рук. гр. арх.		Ерофеев			

Корректировка проекта планировки микрорайона "Маршала устинова"

Стадия	Лист	Листов
П	20	

Участок №8

ООО "Архисол"

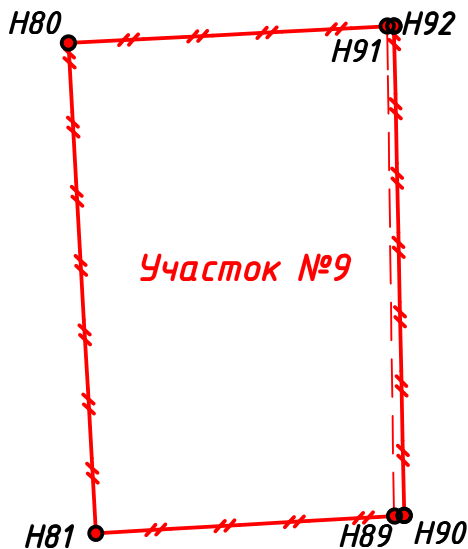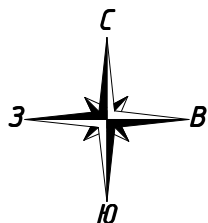

Ведомость координат поворотных точек

Условное обозначение точки	Координаты	
	х	у
Проектируемые поворотные точки границ земельных участков		
H80	215639,62	276565,33
H81	215574,74	276569,05
H89	215577,01	276608,51
H90	215577,08	276609,77
H91	215641,86	276607,52
H92	215641,86	276608,41

Согласовано

Взам. инв. №

Подп. и дата

Инв. № подл.



Данный чертёж не подлежит размножению или передаче другим организациям и лицам без письменного согласия ООО "Архисол"

09/14-ППТ

Владимирская область, МО г. Ковров, г. Ковров



Изм.	Колуч.	Лист	№Док.	Подп.	Дата
Разраб.	Ерофеев				
Рук. гр. арх.	Ерофеев				

Корректировка проекта планировки микрорайона "Маршала устинова"

Стадия	Лист	Листов
П	21	

Участок №9

ООО "Архисол"

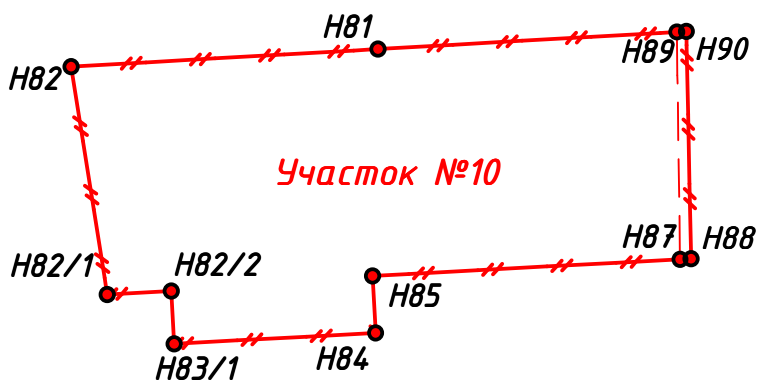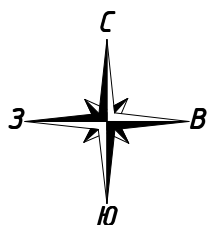

Ведомость координат поворотных точек

Условное обозначение точки	Координаты	
	х	у
Проектируемые поворотные точки границ земельных участков		
H81	215574,74	276569,05
H82	215572,40	276528,33
H82/1	215542,25	276533,11
H82/2	215542,71	276541,60
H83/1	215535,72	276541,98
H84	215537,17	276568,64
H85	215544,72	276568,23
H87	215546,91	276608,93
H88	215546,99	276610,40
H89	215577,01	276608,51
H90	215577,08	276609,77

Согласовано

Взам. инв. №

Подп. и дата

Инв. № подл.



Данный чертёж не подлежит размножению или передаче другим организациям и лицам без письменного согласия ООО "Архисол"

09/14-ППТ

Владимирская область, МО г. Ковров, г. Ковров


Изм.	Колуч.	Лист	№Док.	Подп.	Дата
Разраб.	Ерофеев				
Рук. гр. арх.	Ерофеев				

Корректировка проекта планировки микрорайона "Маршала устинова"


Стадия	Лист	Листов
П	22	

Участок №10

ООО "Архисол"

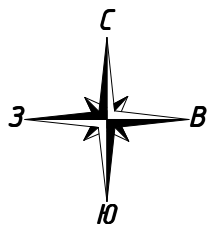

Участок №10/1

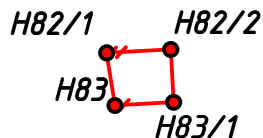

Ведомость координат поворотных точек

Условное обозначение точки	Координаты	
	х	у
Проектируемые поворотные точки границ земельных участков		
H82/1	215542,25	276533,11
H82/2	215542,71	276541,60
H83	215535,31	276534,21
H83/1	215535,72	276541,98

Согласовано



Взам. инв. №



Подп. и дата

Инв. № подл.



Данный чертёж не подлежит размножению или передаче другим организациям и лицам без письменного согласия ООО "Архисол"

						01-16П-ПМТ			
						Владимирская область, МО г. Ковров, г. Ковров			
Изм.	Колуч.	Лист	№Док.	Подп.	Дата	Корректировка проекта планировки микрорайона "Маршала устинова"	Стадия	Лист	Листов
Разраб.		Ерофеев			01.16		п	22/1	
Рук. гр. арх.		Ерофеев			01.16				
						Участок №10/1	ООО "Архисол"		

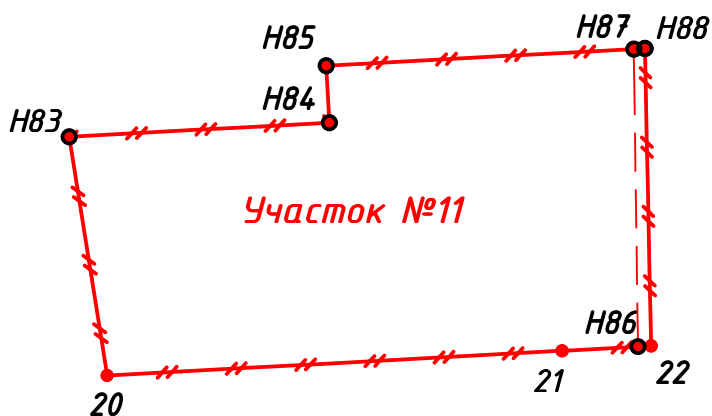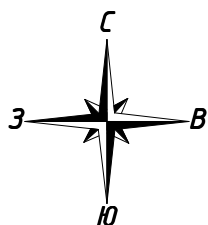

Ведомость координат поворотных точек

Условное обозначение точки	Координаты	
	х	у
Существующие поворотные точки границ земельных участков		
20	215503,72	276539,22
21	215506,99	276599,43
22	215507,64	276611,23
Проектируемые поворотные точки границ земельных участков		
H83	215535,31	276534,21
H84	215537,17	276568,64
H85	215544,72	276568,23
H86	215507,58	276609,46
H87	215546,91	276608,93
H88	215546,99	276610,40

Согласовано

Взам. инв. №

Подп. и дата

Инв. № подл.



Данный чертёж не подлежит размножению или передаче другим организациям и лицам без письменного согласия ООО "Архисол"

09/14-ППТ

Владимирская область, МО г. Ковров, г. Ковров

Изм.	Колуч.	Лист	№Док.	Подп.	Дата
Разраб.	Ерофеев				
Рук. гр. арх.	Ерофеев				

Корректировка проекта планировки микрорайона "Маршала устинова"

Стадия	Лист	Листов
П	23	

Участок №11

ООО "Архисол"