

107 а 1

Филиал Федерального государственного бюджетного учреждения "Федеральная кадастровая палата Федеральной службы государственной регистрации, кадастра и картографии" по Владимирской области  
полное наименование органа регистрации прав

Выписка из Единого государственного реестра недвижимости об основных характеристиках и зарегистрированных правах на объект недвижимости

Сведения об основных характеристиках объекта недвижимости

На основании запроса от 17.05.2022, поступившего на рассмотрение 17.05.2022, сообщаем, что согласно записям Единого государственного реестра недвижимости:

Раздел 1 Лист 1

Земельный участок			
вид объекта недвижимости			
Лист № 1 раздела 1	Всего листов раздела 1: 1	Всего разделов: 2	Всего листов выписки: 2
17.05.2022г. № КУВИ-001/2022-73983606			
Кадастровый номер: 33:20:014504:2498			
Номер кадастрового квартала: 33:20:014504			
Дата присвоения кадастрового номера: 21.03.2018			
Ранее присвоенный государственный учетный номер: данные отсутствуют			
Местоположение: Владимирская обл, МО г Ковров (городской округ), г Ковров, ГСК 143 ул Луговая, примерно в 4 м к юго-востоку от гаража 155			
Площадь, м2: 26 +/- 2			
Кадастровая стоимость, руб: 14308.89			
Кадастровые номера расположенных в пределах земельного участка объектов недвижимости: данные отсутствуют			
Категория земель: Земли населенных пунктов			
Виды разрешенного использования: Хранение аготранспорта			
Статус записи об объекте недвижимости: Сведения об объекте недвижимости имеют статус "актуальные"			
Особые отметки: Сведения, необходимые для заполнения раздела: 2 - Сведения о зарегистрированных правах, отсутствуют.			
Получатель выписки: УПРАВЛЕНИЕ ЭКОНОМИКИ, ИМУЩЕСТВЕННЫХ И ЗЕМЕЛЬНЫХ ОТНОШЕНИЙ АДМИНИСТРАЦИИ Г.КОВРОВА			


полное наименование должности	подпись	инициалы, фамилия
	М.П.	



Выписка из Единого государственного реестра недвижимости об основных характеристиках и зарегистрированных правах на объект недвижимости  
Описание местоположения земельного участка

Земельный участок			
Вид объекта недвижимости			
Лист № 1 раздела 3	Всего листов раздела 3: 1	Всего разделов: 2	Всего листов выписки: 2
17.05.2022г. № КУВИ-001/2022-73983606			
Катастровый номер:		33:20:014504:2498	

План (чертеж, схема) земельного участка

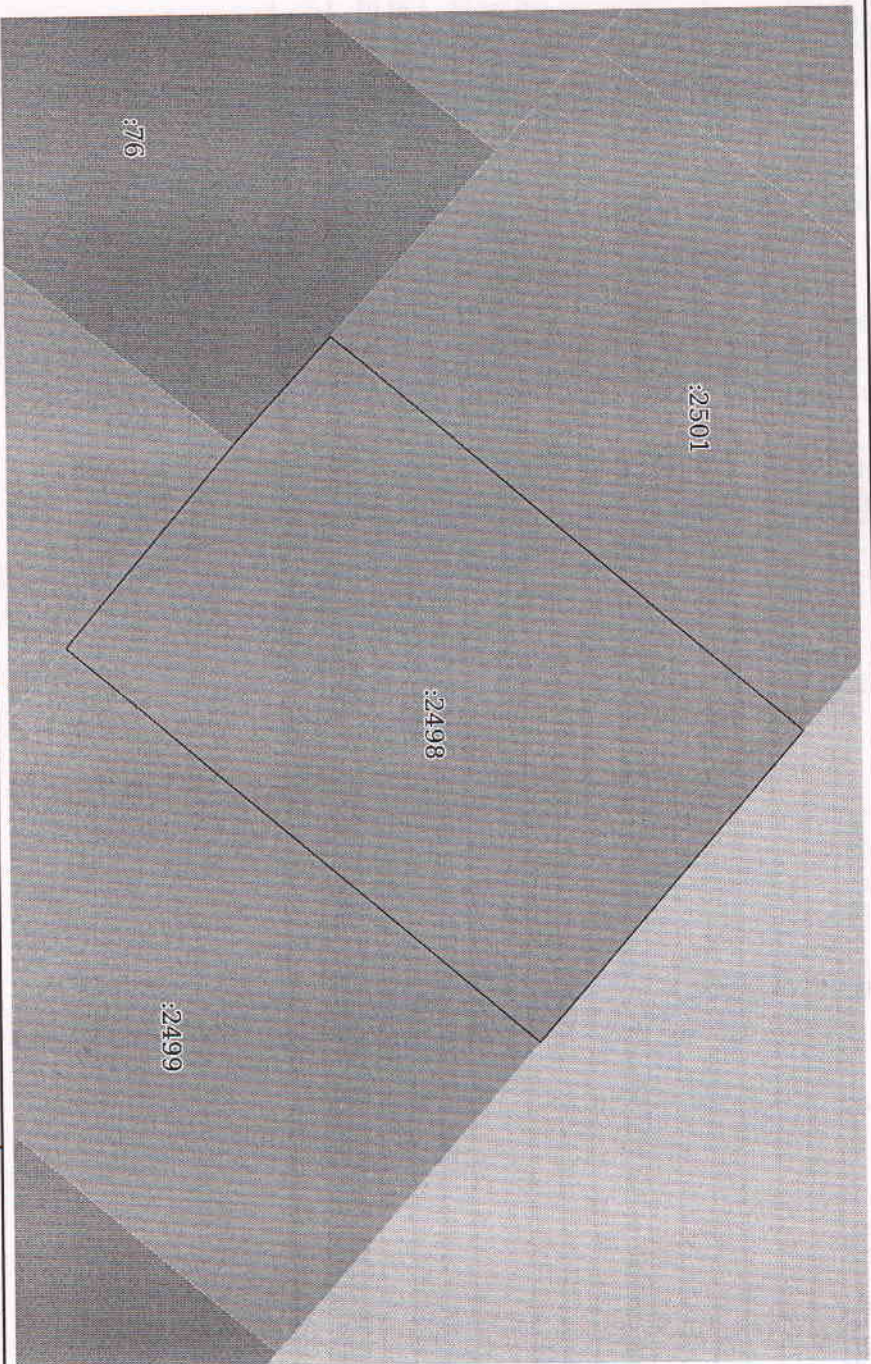

Масштаб 1:70		Условные обозначения:			
полное наименование должности				подпись	инициалы, фамилия

М.П.