

Филиал Федерального государственного бюджетного учреждения "Федеральная кадастровая палата Федерального государственной регистрации, кадастра и картографии" по Владимирской области  
полное наименование органа регистрации прав

Выписка из Единого государственного реестра недвижимости об основных характеристиках и зарегистрированных правах на объект недвижимости

Сведения об основных характеристиках объекта недвижимости

На основании запроса от 27.07.2022, поступившего на рассмотрение 27.07.2022, сообщаем, что согласно записям Единого государственного реестра недвижимости:  
Раздел 1 Лист 1

Земельный участок			
вид объекта недвижимости			
Лист № 1 раздела 1	Всего листов раздела 1: 1	Всего разделов: 2	Всего листов выписки: 2
27.07.2022г. № КУВИ-001/2022-126721619			
Кадастровый номер: 33:20:010913:21			
Номер кадастрового квартала: 33:20:010913			
Дата присвоения кадастрового номера: 26.02.2010			
Ранее присвоенный государственный учетный номер: данные отсутствуют			
Местоположение: Местоположение установлено относительно ориентира, расположенного в границах участка. Почтовый адрес ориентира: обл. Владимирская, р-н Ковровский, МО г Ковров (городской округ), г. Ковров, ул. Абельмана, дом 83.			
Площадь, м2: 535 +/- 8			
Кадастровая стоимость, руб: 365720.65			
Кадастровые номера расположенных в пределах земельного участка объектов недвижимости: данные отсутствуют			
Категория земель: Земли населенных пунктов			
Виды разрешенного использования: для индивидуального жилищного строительства			
Статус записи об объекте недвижимости: Сведения об объекте недвижимости имеют статус "актуальные"			
Особые отметки: Сведения, необходимые для заполнения раздела: 2 - Сведения о зарегистрированных правах, отсутствуют.			
Получатель выписки: УПРАВЛЕНИЕ ЭКОНОМИКИ, ИМУЩЕСТВЕННЫХ И ЗЕМЕЛЬНЫХ ОТНОШЕНИЙ АДМИНИСТРАЦИИ Г.КОВОРА			


полное наименование должности	подпись	инициалы, фамилия
	М.П.	



Описание местоположения земельного участка

Земельный участок			
Вид объекта недвижимости			
Лист № 1 раздела 3	Всего листов раздела 3: 1	Всего разделов: 2	Всего листов выписки: 2
27.07.2022г. № КУВИ-001/2022-126721619			
Кадастровый номер:		33:20:010913:21	

План (чертеж, схема) земельного участка

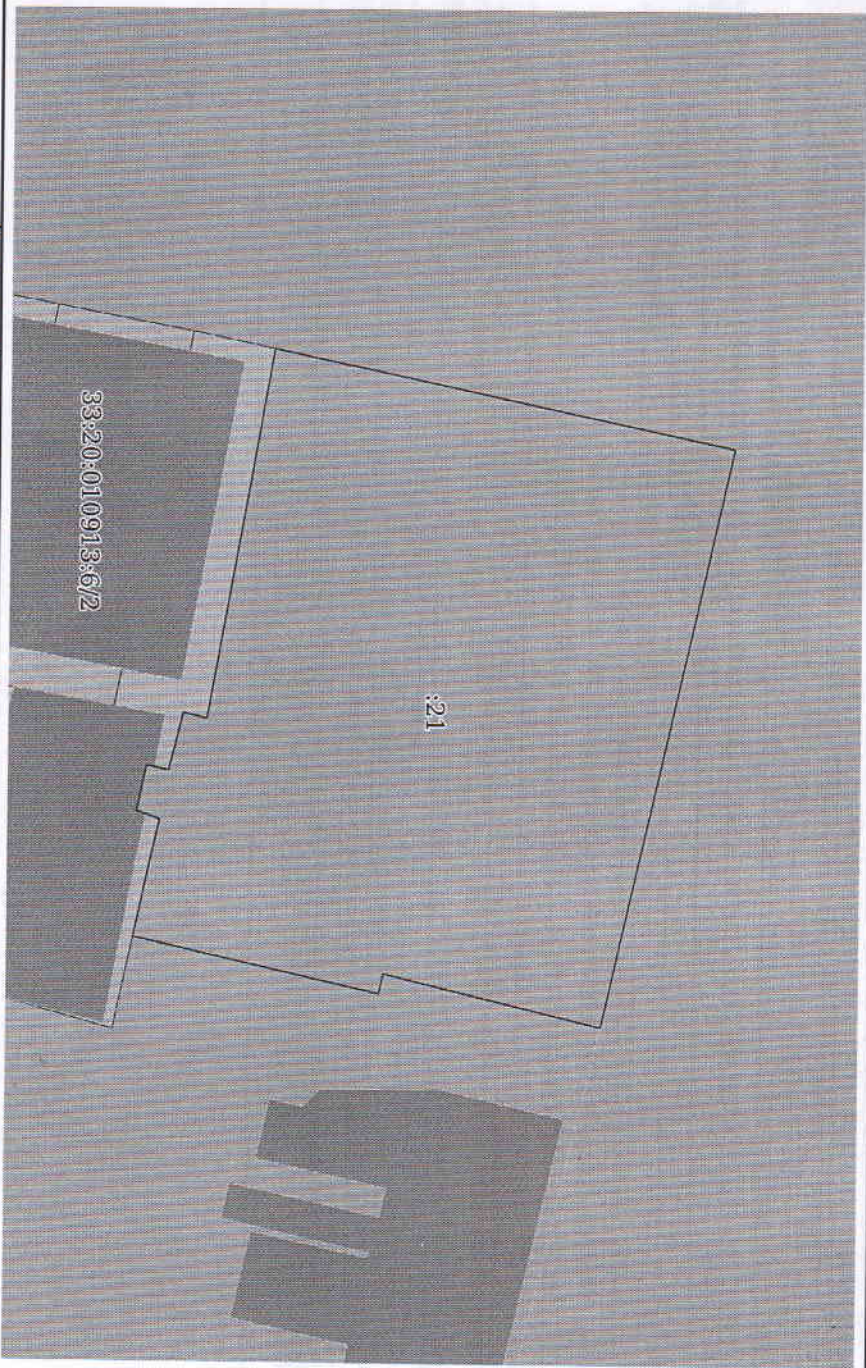

Масштаб 1:300	Условные обозначения:		
Полное наименование должности	подпись	инициалы, фамилия	
	М.П.		