


Схема планировочной организации земельного участка

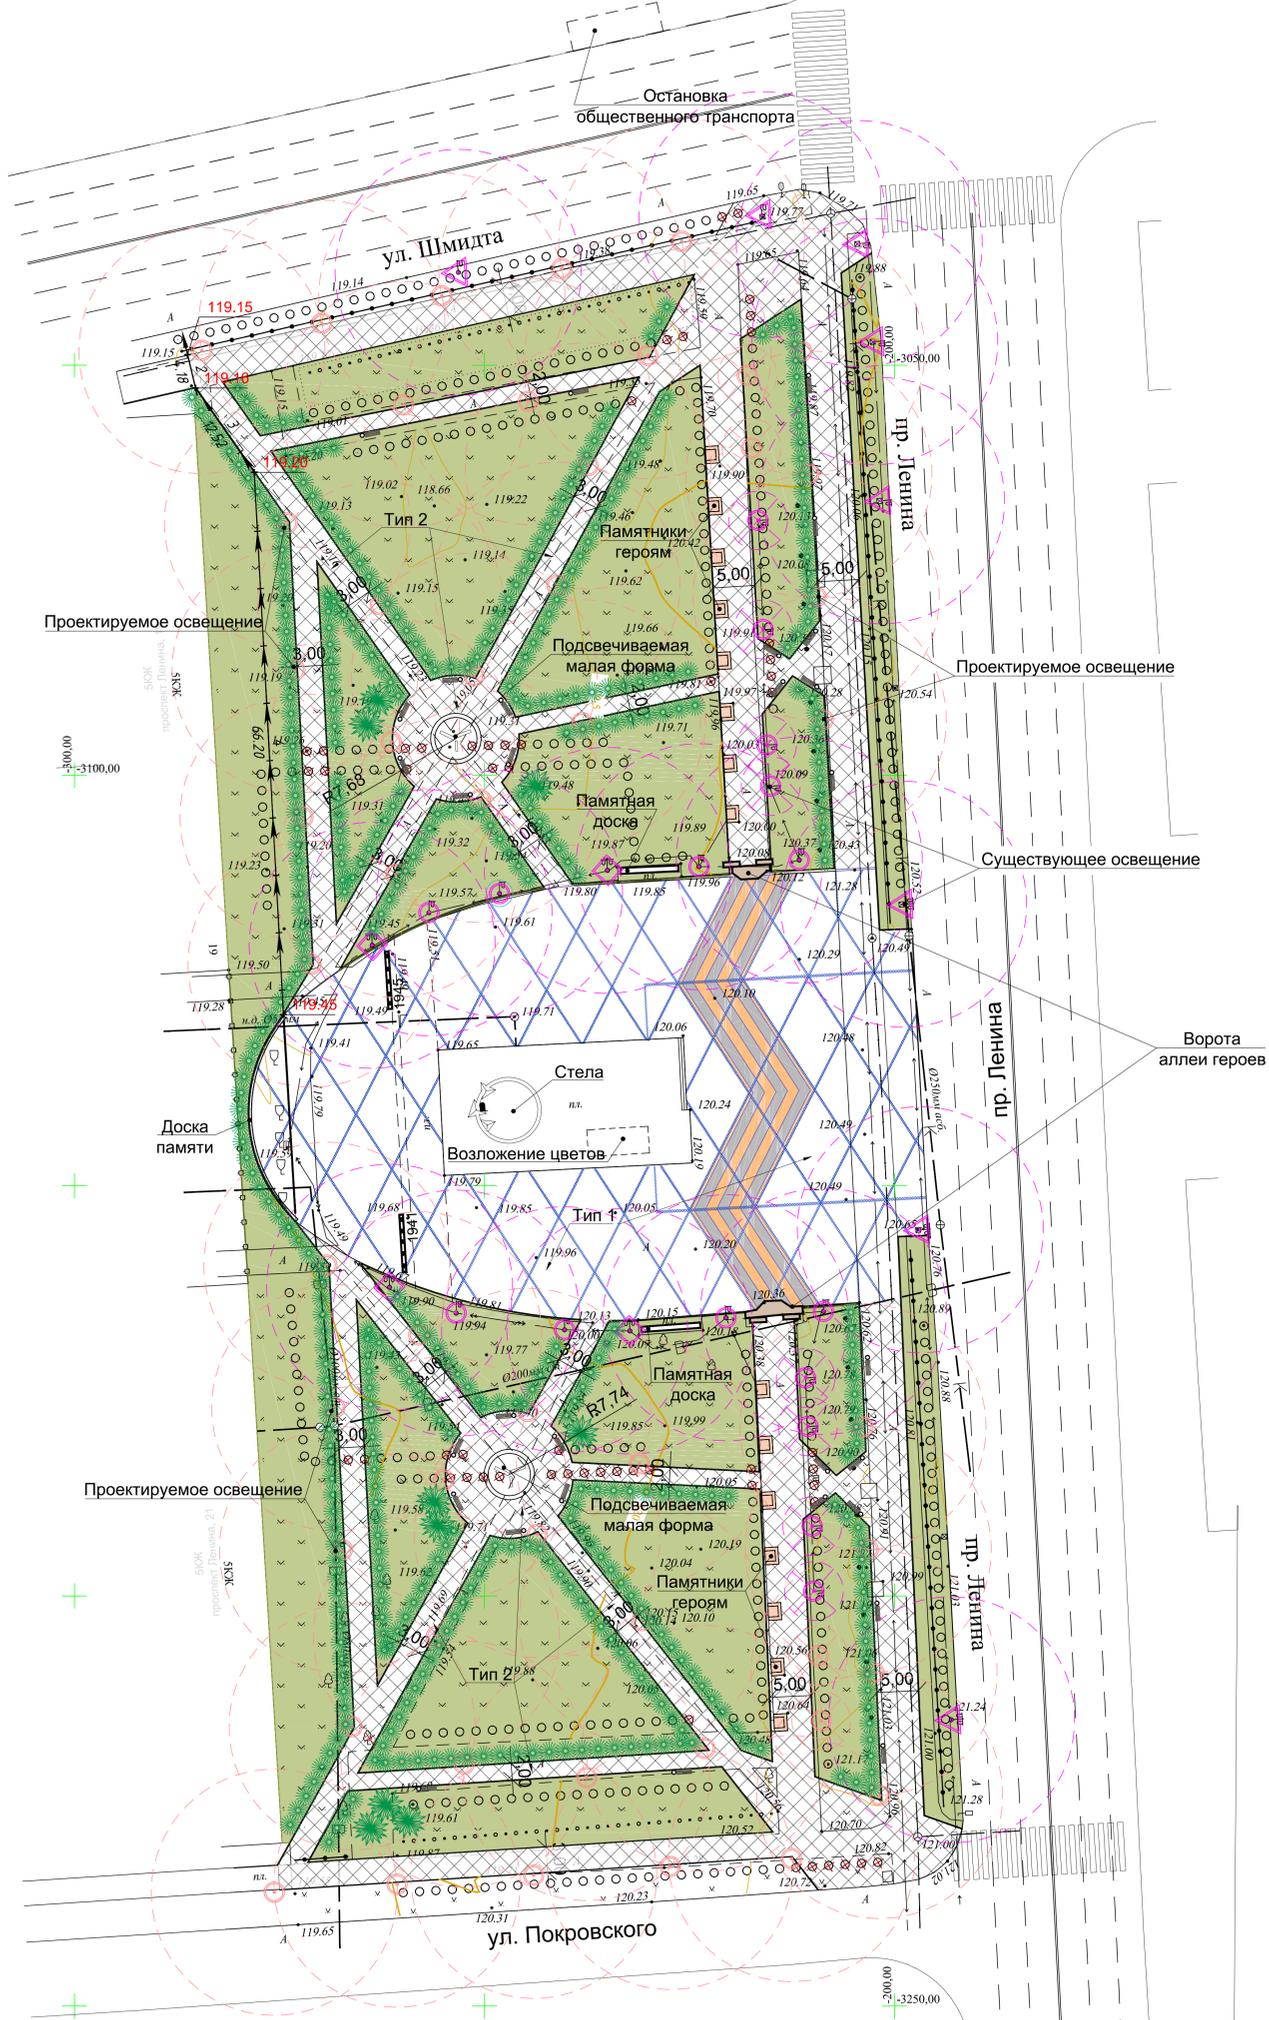

Ведомость монтажных работ

Поз.	Наименование	Площадь покрытия, м²	Примечание
1	Демонтаж покрытия площади	3 600,3	
2	Демонтаж покрытия аллей	3 390,6	

Работы по благоустройству территории Площади Победы

Поз.	Наименование	Площадь покрытия, м²	Примечание
1	Демонтаж существующего асфальтового покрытия		
1.1	Демонтаж покрытия площади	3 600,3	
1.2	Демонтаж покрытия аллей	3 390,6	
2	Устройство твердого покрытия		
2.1	Мощение пешеходных дорожек и площадок I очередь (площадь)	3 307,8	⊠
2.2	Бордюрный камень	140	п.м.
2.3	Мощение пешеходных дорожек и площадок II очередь (аллеи)	4 021	⊠
2.4	Бордюрный камень	2 195	п.м.
3	Установка МАФов		
3.1	Скамейка со спинкой	31	▬
3.2	Урна для мусора	31	○
4	Установка фонарей освещения высотой 4,0м		⊙
5	Установка видеонаблюдения		
6	Валка деревьев	56	⊗ ⊗ ⊗
7	Посадка деревьев и кустарников		
	Каштан конский	9	
	Чубушник обыкновенный	269	
8	Устройство водоотвода с территории площади дождеприемным лотком		

Условные обозначения опор освещения

- ⊗ — светильник парковый существующий, h = 600 мм
- ⊙ — светильник парковый проектируемый, h = 600 мм
- ⊙ — светильник парковый проектируемый h = 4 м (47 шт.)
- ⊙ — светильник парковый существующий h = 4 м (47 шт.)
- ⊠ — железный двойной фонарь существующий h~7 м
- ⊠ — дорожный фонарь существующий (на опоре-ферме) ~12-15 м

Изм. № подл. Подп. и дата. Взам. инв. №

Примечание: система координат г. Ковров система высот Балтийская сплошные горизонталы проведены через 0,5 метра

17-ЭП					
Владимирская область, г. Ковров. Площадь Победы					
Изм.	Кол.уч.	Лист	Недок.	Подп.	Дата
Разраб.	Цаплин				
Благоустройство площади Победы			Стадия	Лист	Листов
			ЭП		
ГАП	Цаплин	Схема планировочной организации земельного участка		ОАО ДСК г.Ковров Архитектурно-проектная мастерская	
Н. контр.	Журавлева				
Нач.маст.	Цаплин				