

Решение о согласовании архитектурно-градостроительного облика объекта

"04" марта 2024 г.

№ 13

Управление строительства и архитектуры администрации г. Коврова согласовывает архитектурно-градостроительный облик объекта магазина, со следующими характеристиками:

1.	Наименование и адрес объекта	Магазин, расположенный по адресу: Владимирская область, МО город Ковров (городской округ), г Ковров, ул Дружбы, д 5, земельный участок 33:20:014801:37.		
2.	Автор архитектурного решения	ИП Харитонов О.В.		
3.	Функциональное назначение объекта (совокупность функций)	Магазин		
4.	Технико-экономические показатели объекта	Площадь застройки	Общая площадь объекта	Строительный объем здания
		370,3 м ²	646,3 м ²	3 246,0 м ³
5.	Ведомость наружной отделки	Элементы объекта	Применяемые отделочные материалы	Согласованное цветовое решение (по шкале RAL)
		Покрытие кровли	Плоская наплавляемая кровля с организованным внутренним водостоком	
		Основное решение плоскости стен фасадов	Окраска фасадными красками Фиброцементные фасадные панели	Фасадные краски – колер белый, RAL 1013 Фасадная панель – KMEW NH5449A KMEW HCW2323GC
		Цоколь	-	RAL 9023
	Фасадное и оконное остекление	-	Алюминиевые профили с двухкамерными стеклопакетами	
	Оформление оконных и дверных проемов	-	Алюминиевые профили с двухкамерными стеклопакетами	


Прямки, входы в подвальные помещения	-	-
Входные группы (двери, ступени, площадки, перила, козырьки над входом и др.)	-	-
Выступающие элементы фасадов (балконы, лоджии, эркеры, карнизы и др.)	-	-
Архитектурные детали (колонны, пилястры, розетки, капители, и др.)	-	-
Водосточные системы, жалюзийные решетки, системы кондиционирования воздуха	-	-
Применяемые типы (виды) ограждения земельного участка, выходящего на фасадную часть	-	-
Другое	-	-

Дополнительно сообщаем, решение по принципиальному расположению здания магазина на земельном участке, будет согласовываться отдельно.

Приложение:

- предпроектная документация на 11 лис. в 1 экз.

Начальник управления
строительства и архитектуры

 И.Ю. Абрамова

Исп. Якунькова Александра Алексеевна
Ведущий архитектор
8 (49232) 6-34-68

Получено 10.04.2024г. Филипп В.В.




Окраска фасадными красками

Окраска фасадными красками

Фиброцементные фасадные панели

Фиброцементные фасадные панели

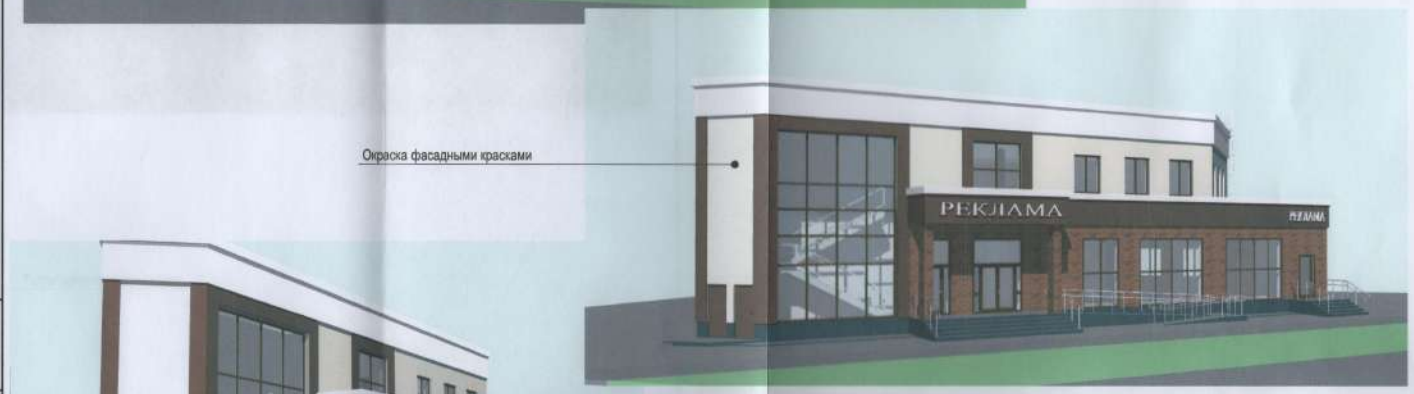

Окраска фасадными красками



СОГЛАСО
 Начальник УСМ
 Кисорова
 04.04
 20 14

				37/24-5-AP		
				Владимирская область, МО город Ковров (городской округ), г Ковров, ул Дружбы, д 5		
				Магазин		Листов
				Стадия	Лист	Листов
				ПП	8	

Изм.	Кол.	№ документа	Подпись	Дата
Разработал		Харитонова	<i>[Signature]</i>	

Вариант №

Полн. и дата

Лист