


# Концепция благоустройства сквера "Культуры" (перед ДК "Родина")

1 очередь

М 1 :1000


С

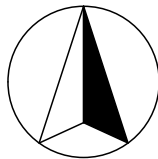

Скульптура Мужчина с патефоном



Качели (3 подвеса)

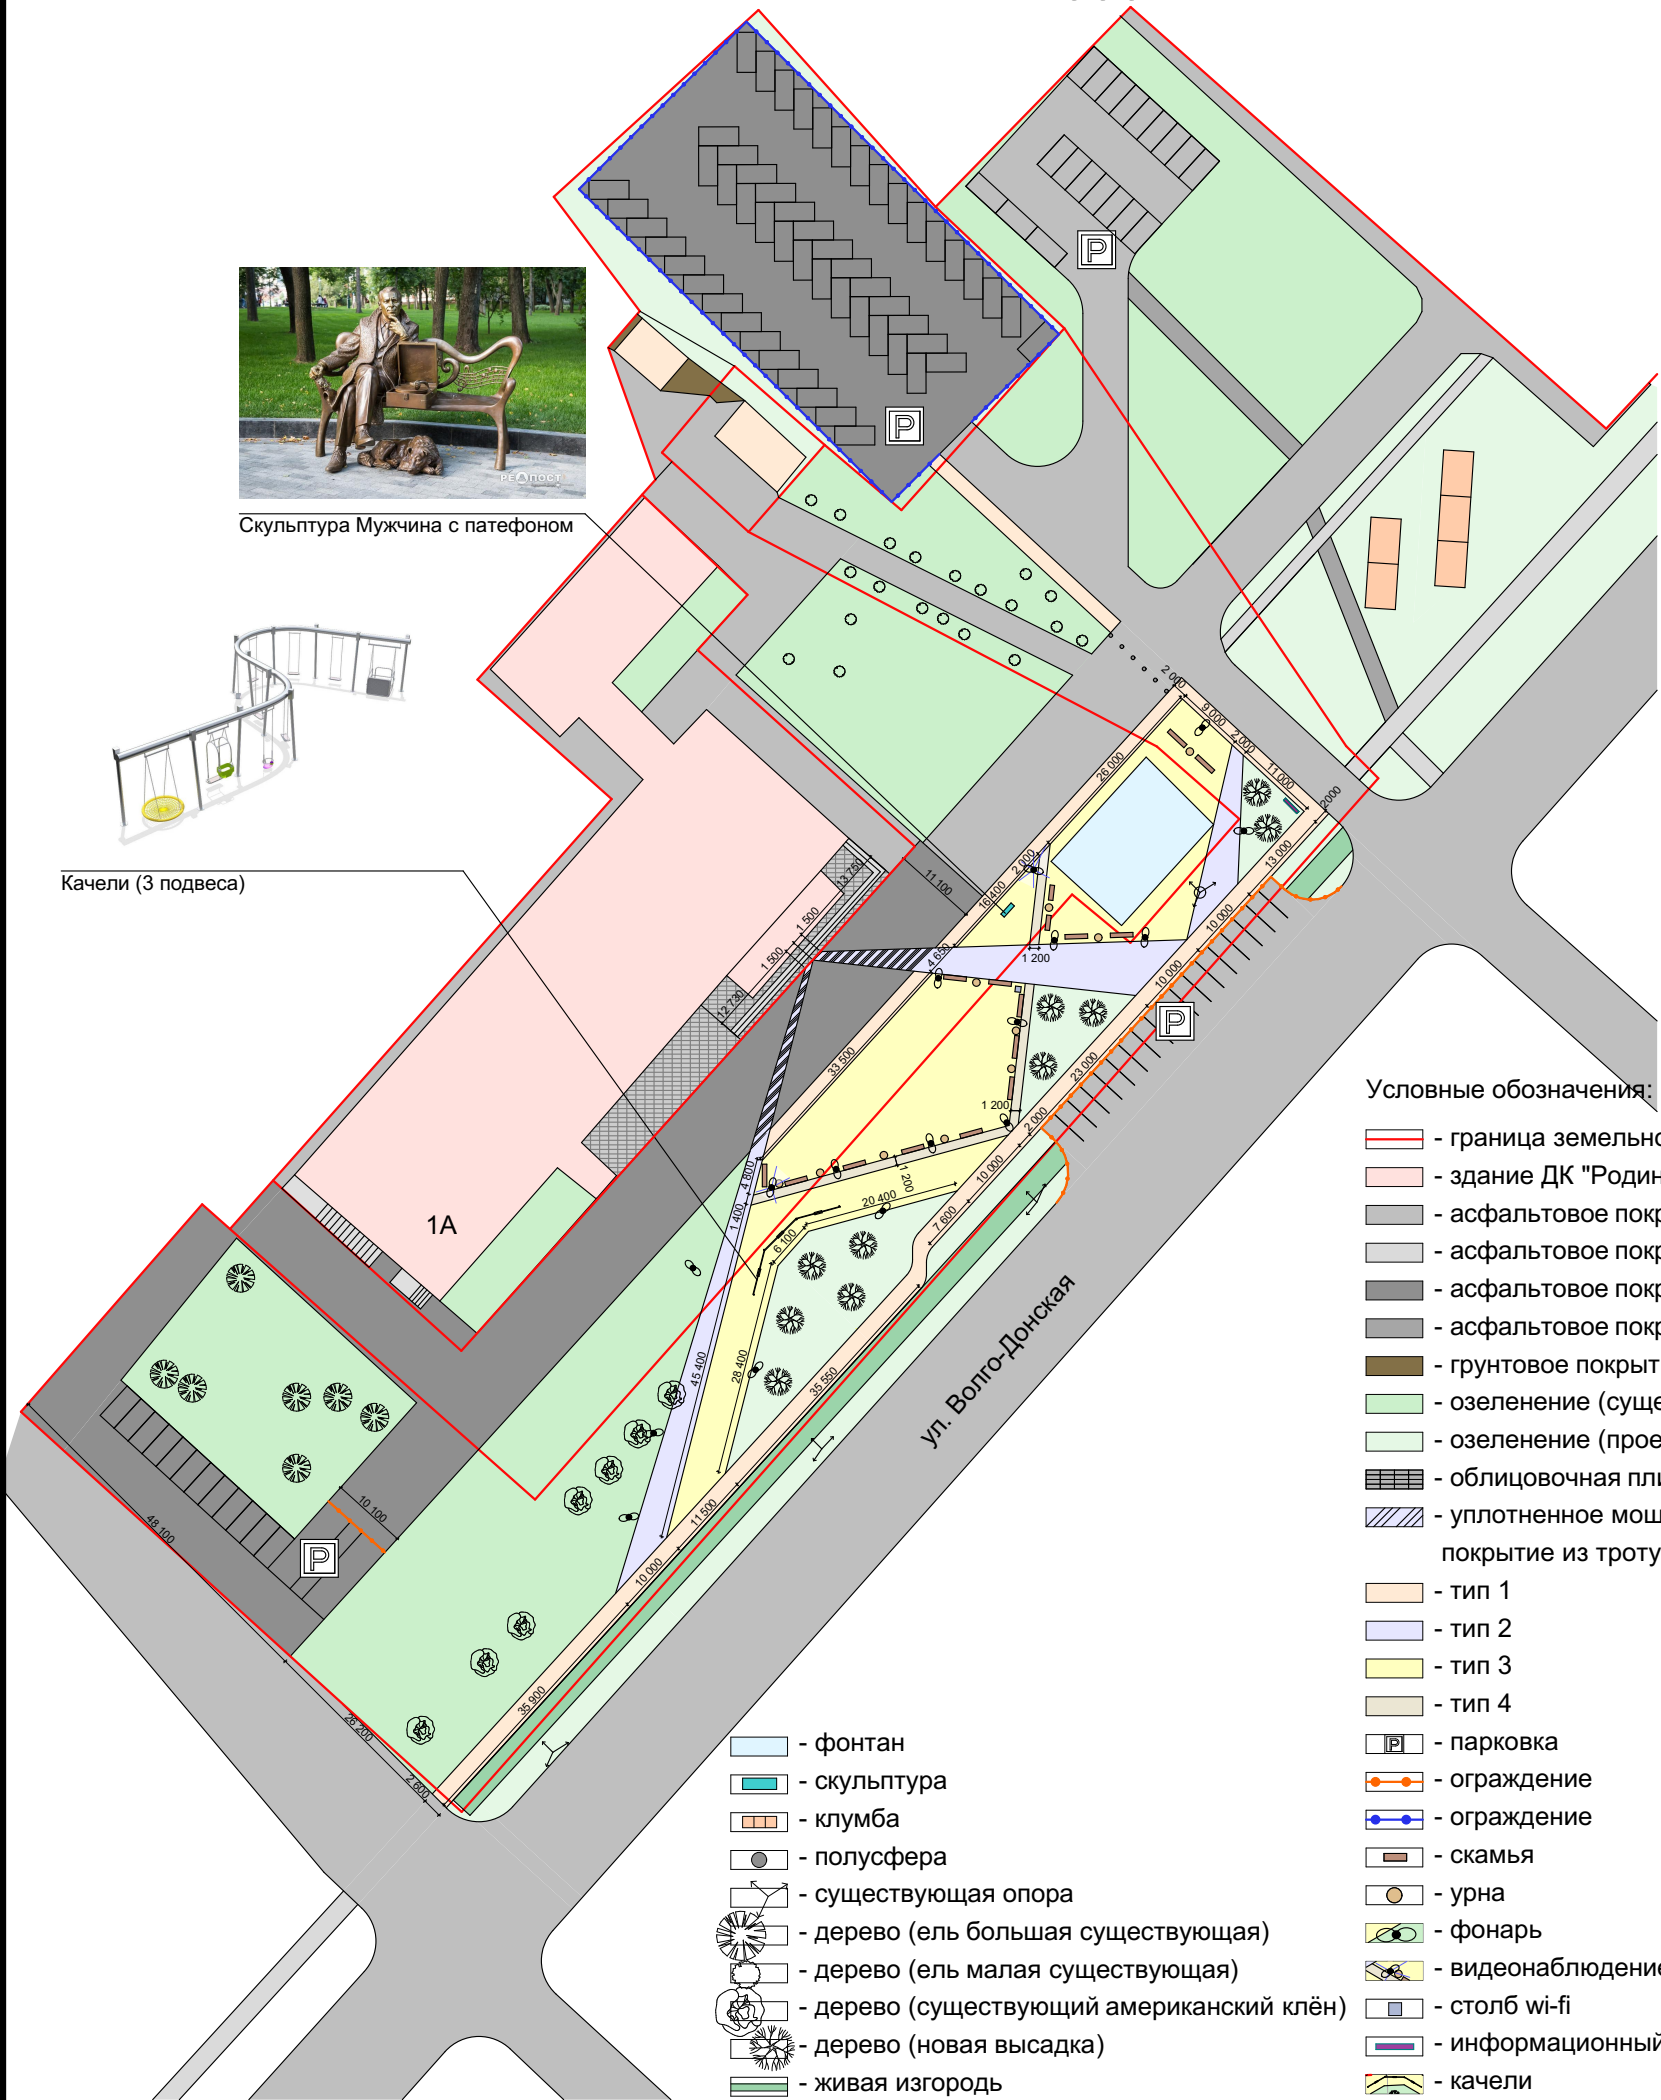

## Условные обозначения:

- граница земельного участка
- здание ДК "Родина" (существующее)
- асфальтовое покрытие проезда (существующее)
- асфальтовое покрытие тротуара (существующее)
- асфальтовое покрытие проезда (проектируемое)
- асфальтовое покрытие тротуара (проектируемое)
- грунтовое покрытие
- озеленение (существующее)
- озеленение (проектируемое)
- облицовочная плитка стилобата (существующая)
- уплотненное мощение
- покрытие из тротуарной плитки
- тип 1
- тип 2
- тип 3
- тип 4
- парковка
- ограждение
- ограждение
- скамья
- урна
- фонарь
- видеонаблюдение
- столб wi-fi
- информационный стенд
- качели

- фонтан
- скульптура
- клумба
- полусфера
- существующая опора
- дерево (ель большая существующая)
- дерево (ель малая существующая)
- дерево (существующий американский клён)
- дерево (новая высадка)
- живая изгородь

Первая очередь благоустройства территории сквера «Культуры» включает в себя организацию пешеходных зон, зон отдыха. Предусматривается восстановление фонтана.

Предлагается сохранить существующую посадку больших и малых голубых елей.

На благоустраиваемой территории предлагается установить скульптуру «Мужчина на лавочке с патефоном».

В зоне отдыха устанавливаются инклюзивные качели с тремя типами подвесов. (классические, детские, «гнездо»).

В сквере предусматривается wi-fi зона с док-станциями для зарядки смартфонов и видеонаблюдение. В районе фонтана рядом с тротуаром устанавливаются интерактивная информационная тумба.

С юго-западного торца здания предлагается организовать парковку для посетителей, как на машинах (12 машино/мест), так и на автобусах (2 машино/мест). Так же сохранить гостевую парковку в районе фонтана на 18 машино/мест и организовать на территории сквера парковку закрытого типа (с ограждением) на 55 машино/мест.

Концепцией предусмотрено спил и корчевка старых деревьев и высадка новых саженцев, а так же высадка живой изгороди вдоль проезжей части ул. Волго-Донская.

Изм.	Кол.уч	Лист	№Док	Подп.	Дата

Управление благоустройства и строительно-разрешительной документации

Лист