Утверждена

(наименование документа об утверждении, включая наименования

органов государственной власти или органов местного

самоуправления, принявших решение об утверждении схемы

или подписавших соглашение о перераспределении земельных участков)

от №

Схема расположения земельного участка о границах публичного сервитута (описание местоположения границ публичного сервитута и перечень координат характерных точек) сооружения - водопровода внеплощадочный наружный с кадастровым номером 33:20:000000:3471

Адрес: Владимирская область, город Ковров, по ул. Димитрова, ул. Муромская до 3 промышленной площадки ОАО "ЗиД"

Площадь земельного участка 8530 м²

Обозначение характерных точек границ	Координаты, м	
	X	Y
1	2	3
н1	219060.45	278857.04
н2	219082.52	278879.66
н3	219026.47	278964.72
н4	218821.84	279136.62
н5	218712.16	279228.28
н6	218699.58	279239.05
н7	218888.50	279450.35
н8	218894.35	279457.09
н9	218886.80	279463.64
н10	218881.00	279456.95
н11	218685.32	279238.11
н12	218705.70	279220.64
н13	218815.42	279128.96
н14	219018.93	278958.00
н15	219069.74	278880.88
н16	219053.29	278864.02
н1	219060.45	278857.04

Перечень пересекаемых земельных участков: 33:20:000000:3079; 33:20:000000:3264; 33:20:013301:23; 33:20:013301:1274; 33:20:013301:467; 33:20:013301:477

Схема расположения земельного участка или земельных участков на кадастровом плане территории

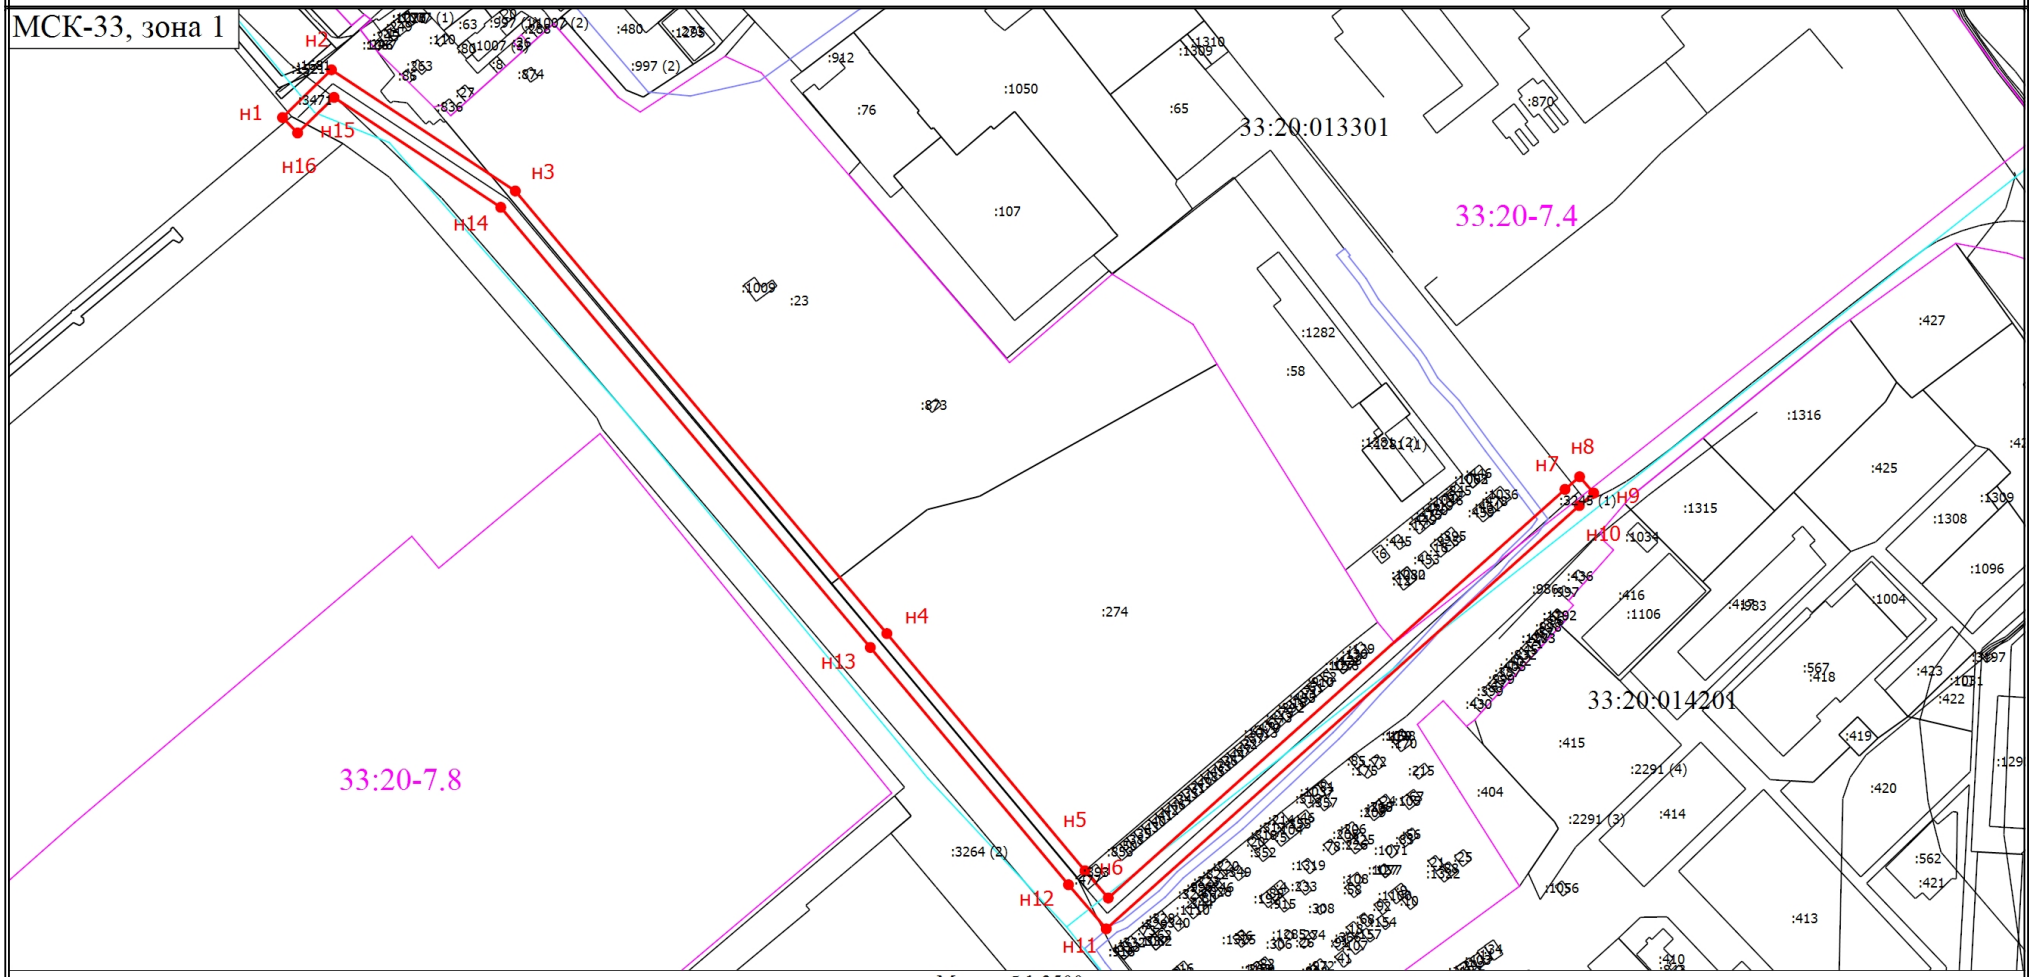

Масштаб 1:3500

Условные обозначения

- Часть границы, местоположение которой определено при выполнении кадастровых работ
- Часть границы, сведения ЕГРН о которой позволяют однозначно определить ее положение на местности
- Граница территориальной зоны
- Граница кадастрового квартала
- н1 - Обозначение новой характерной точки
- Характерная точка границы земельного участка, сведения о которой отсутствуют в ЕГРН, местоположение которой определено при кадастровых работах (новая характерная точка)
- граница зон с особыми условиями использования
- :1521 - Кадастровый номер земельного участка